










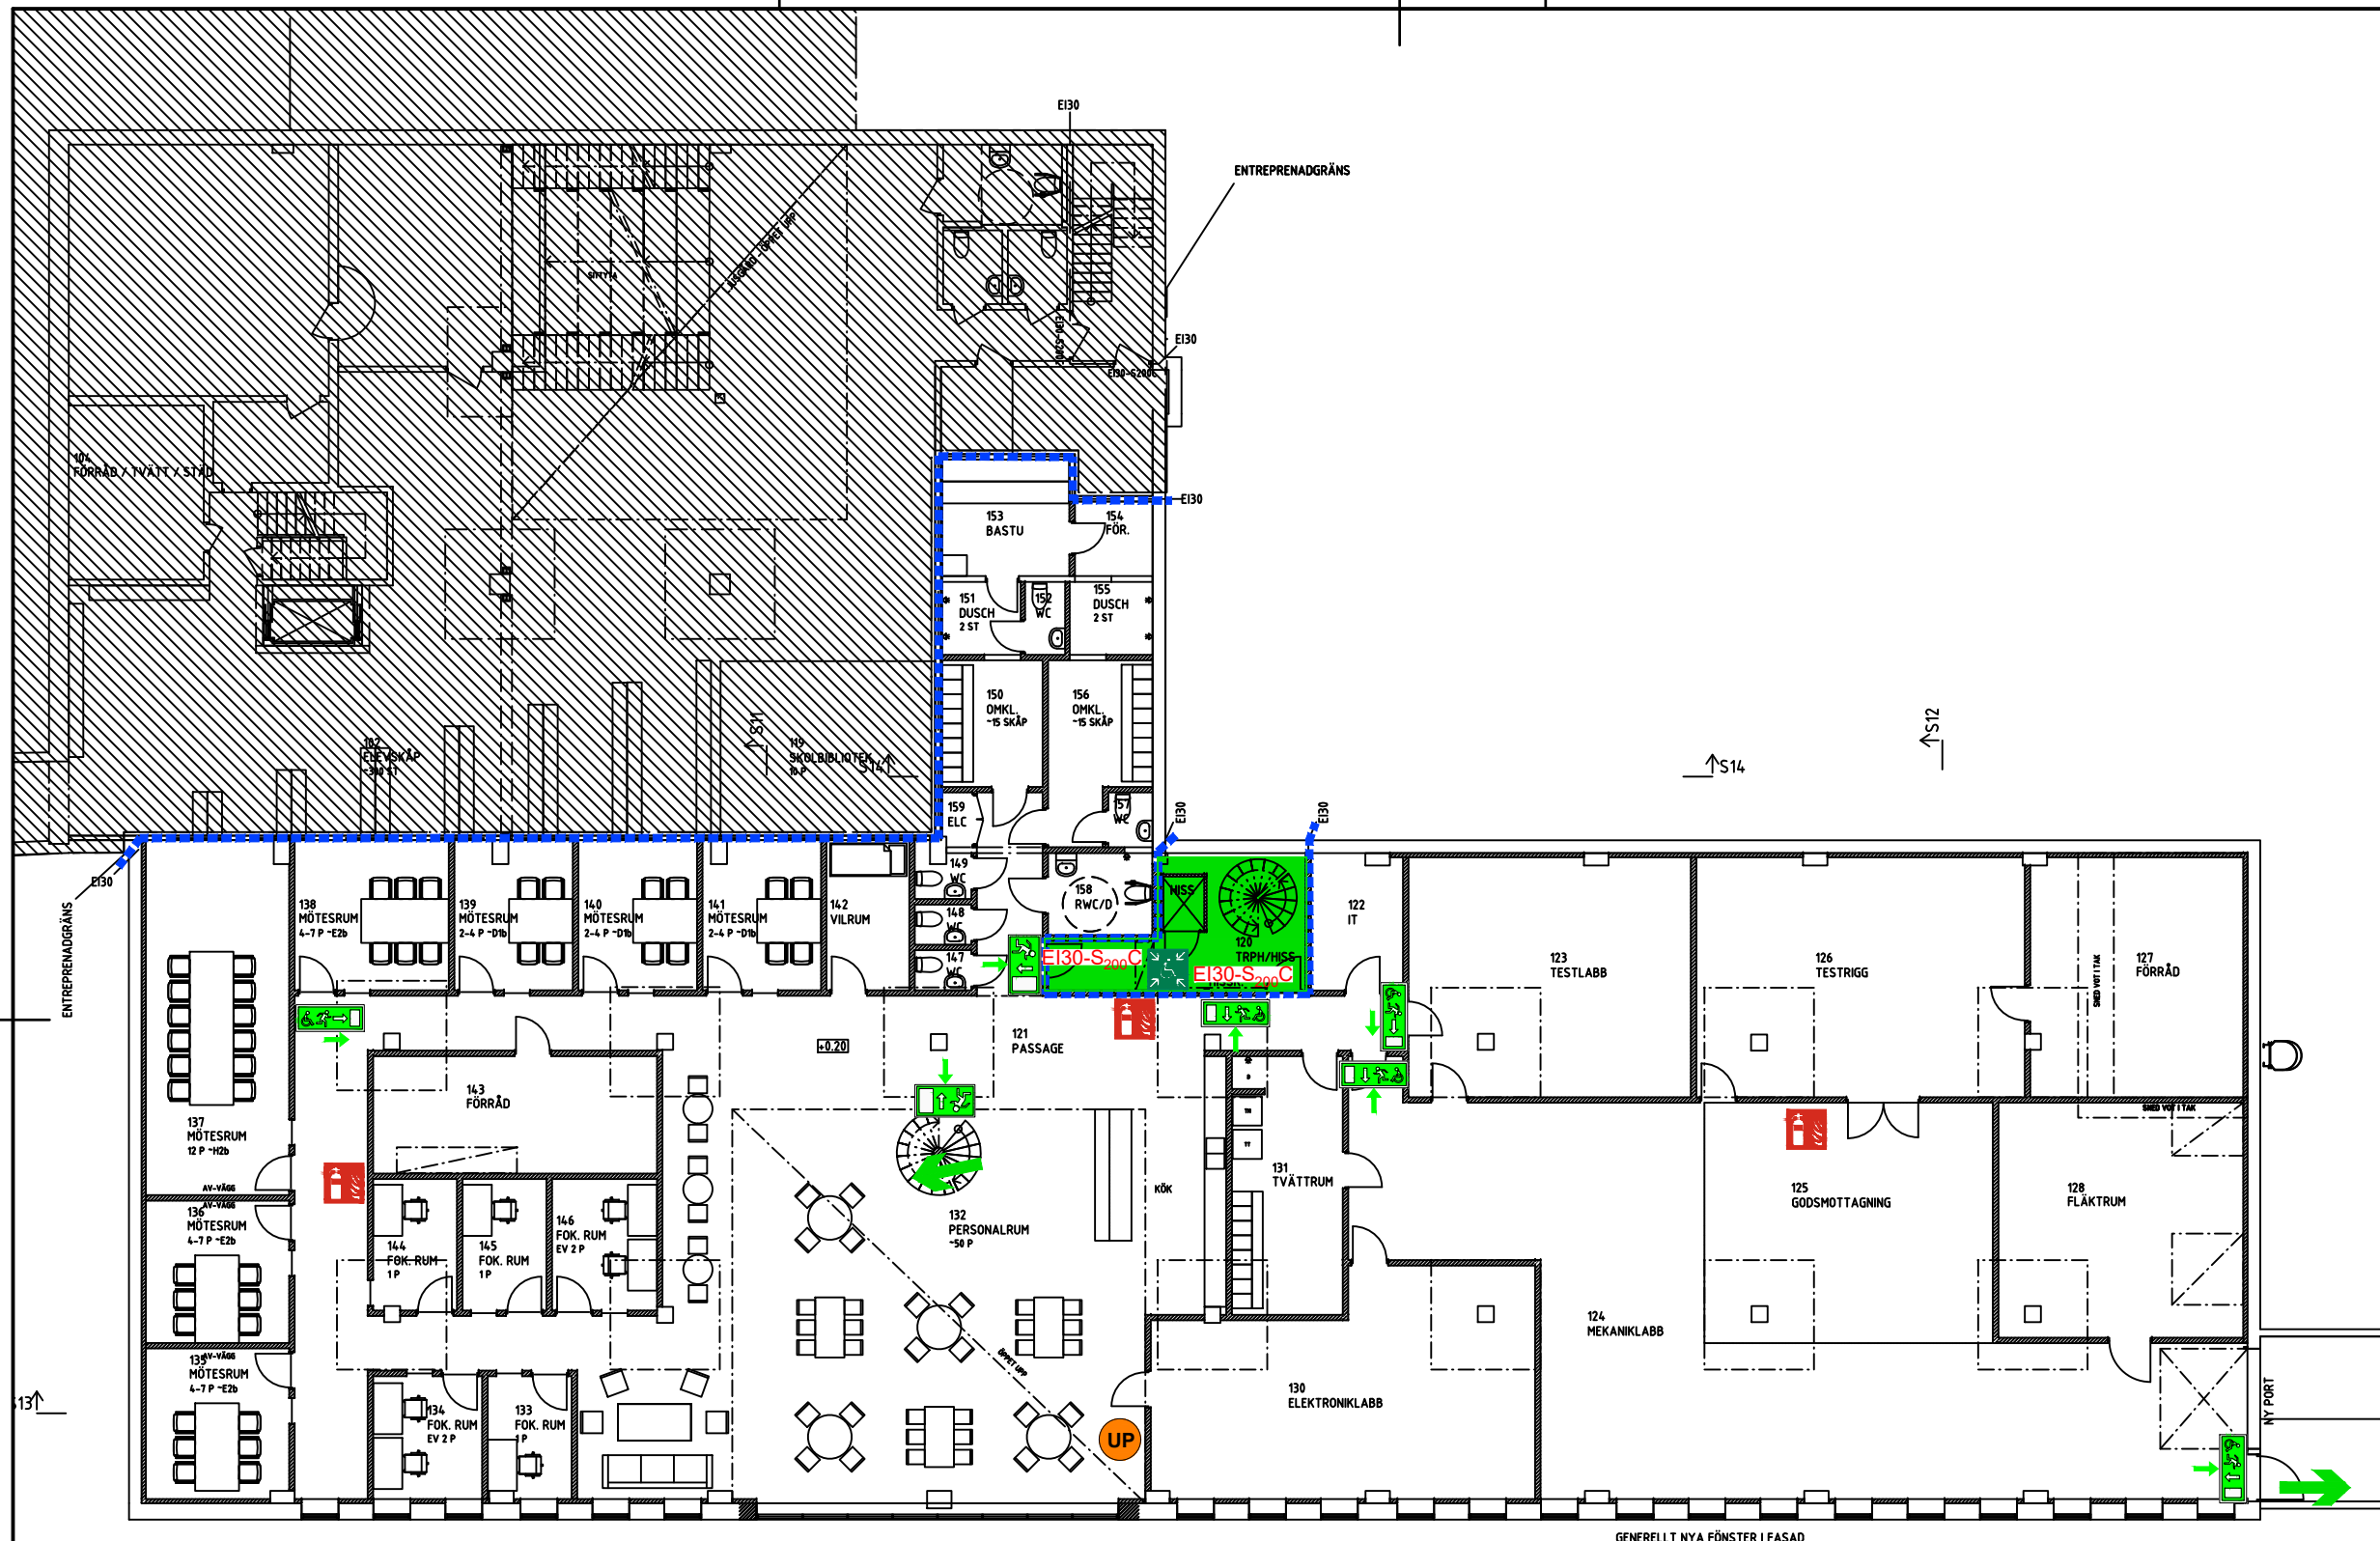


BRANDRITNING

Brandritningen utgör en kompletterande handling till brandskyddsdocumentation och illustrerar inte samtliga krav avseende brandskyddet.

FÖRKLARINGAR

-  Brandcellsgräns EI 30
-  Utrymningsväg
-  Utrymningsriktning
-  Genomlyst markering, rullstol
-  Genomlyst markering
-  Handbrandsläckare
-  Utrymningsplan
-  Brandgastätet dörrar
-  Dörrstängare
-  Yta ej berörd av projektet
-  Utrymningsplats



BET	ANT	REVIDERINGEN AVSER	SIGN	DATUM

FÖRFRÅGNINGSUNDERLAG



FASTIGHET VATTENORMEN 2

KOMMUN LULEÅ KOMMUN




Vxl: 010-33 00 323 info@fsn.se www.fsn.se

FORETAG	PROJEKTNUMMER	PROJEKTANSVARIG	HANDLÄGGARE
Fire Safety Nordic AB	12260	J Steen	L Westlundh
	DATUM	RITAD AV	
	2022-02-11	L Westlundh	

BRANDRITNING
OMBYGGNAD SKF
PLAN 1 (SUTERRÄNG)

SKALA	RITNINGNUMMER	BET
A3 1:200	BR-40-1-101	

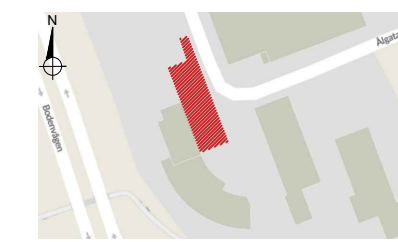

Situationsplan

