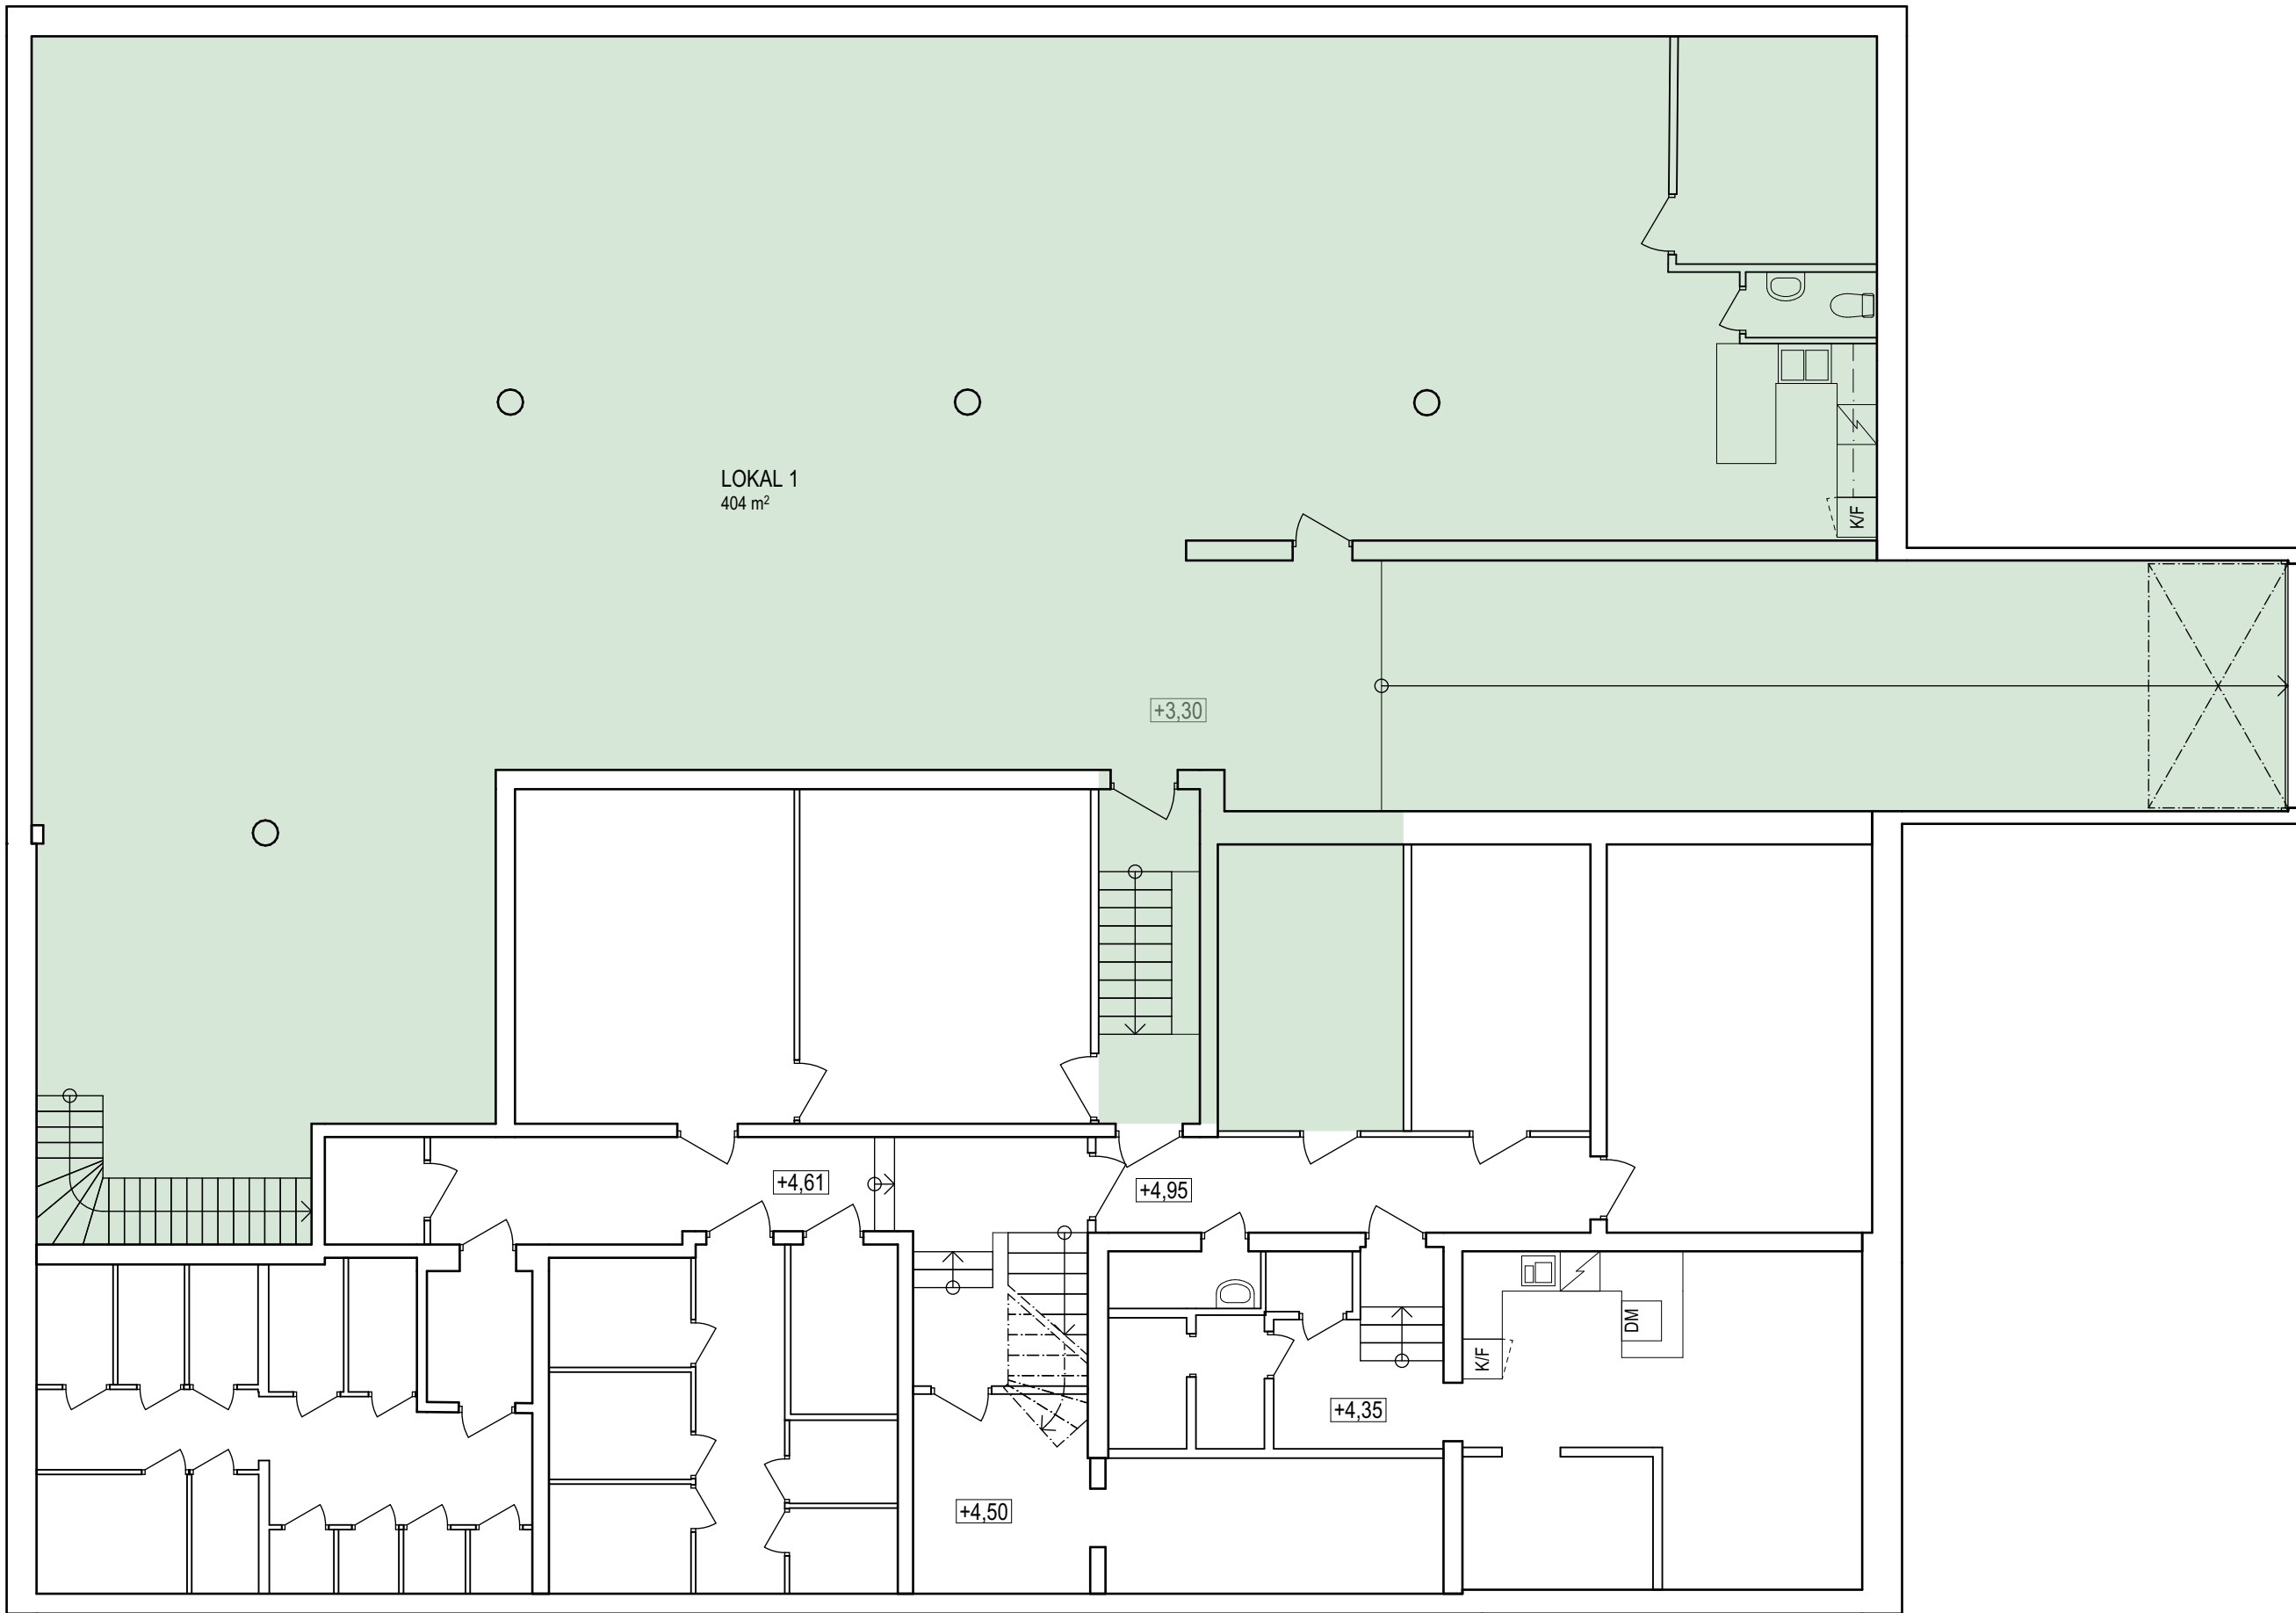


LOA (LOKALAREA ENLIGT SS 21054:2009)			
VÅNING	UTRYMME	AREA (kvm)	ANTAL
VÅNING 1 - KÄLLARE			
	LOKAL 1	404	1

FÖRKLARINGAR

HÖJDSYSTEM RH2000
PLUSHÖJDER ANGES I METER.
MÄTTSÄTTNING ANGES I MILLIMETER.

BEFINTLIG DEL AV BYGGNAD SOM INTE PÅVERKAS AV OMBYGGNATIONEN

BEFINTLIG BYGGNADSDEL

BEFINTLIG DÖRR

+X,XX PLUSHÖJD

HÄNVISNINGAR

BET	ANT	ÄNDRINGEN AVSER	DATUM	SIGN
INFORMATIONSRITNING				
RÅDJURET 9 KUNGSGATAN 47, LULEÅ				
				
				
X	A	STARK ARKITEKTER	0920-20 31 60	
	K	-	-	
	V	-	-	
	E	-	-	
	M	-	-	
	B	-	-	
UPPDRAG NR 6156.3-25		RITAD/KONSTR AV JJN	HANDLÄGGARE PETER LARSSON	
DATUM 2025-09-24		ANSVARIG PETER LARSSON		
VÄNING 1 - KÄLLARE & GARAGE BEFINTLIGA FÖRHÅLLANDEN				
SKALA	A1 1:100 A3 1:200	NUMMER	A-04-1-01	BET -