



SITUATIONSPLAN BEFINTLIGA FÖRHÅLLANDEN  
1:500

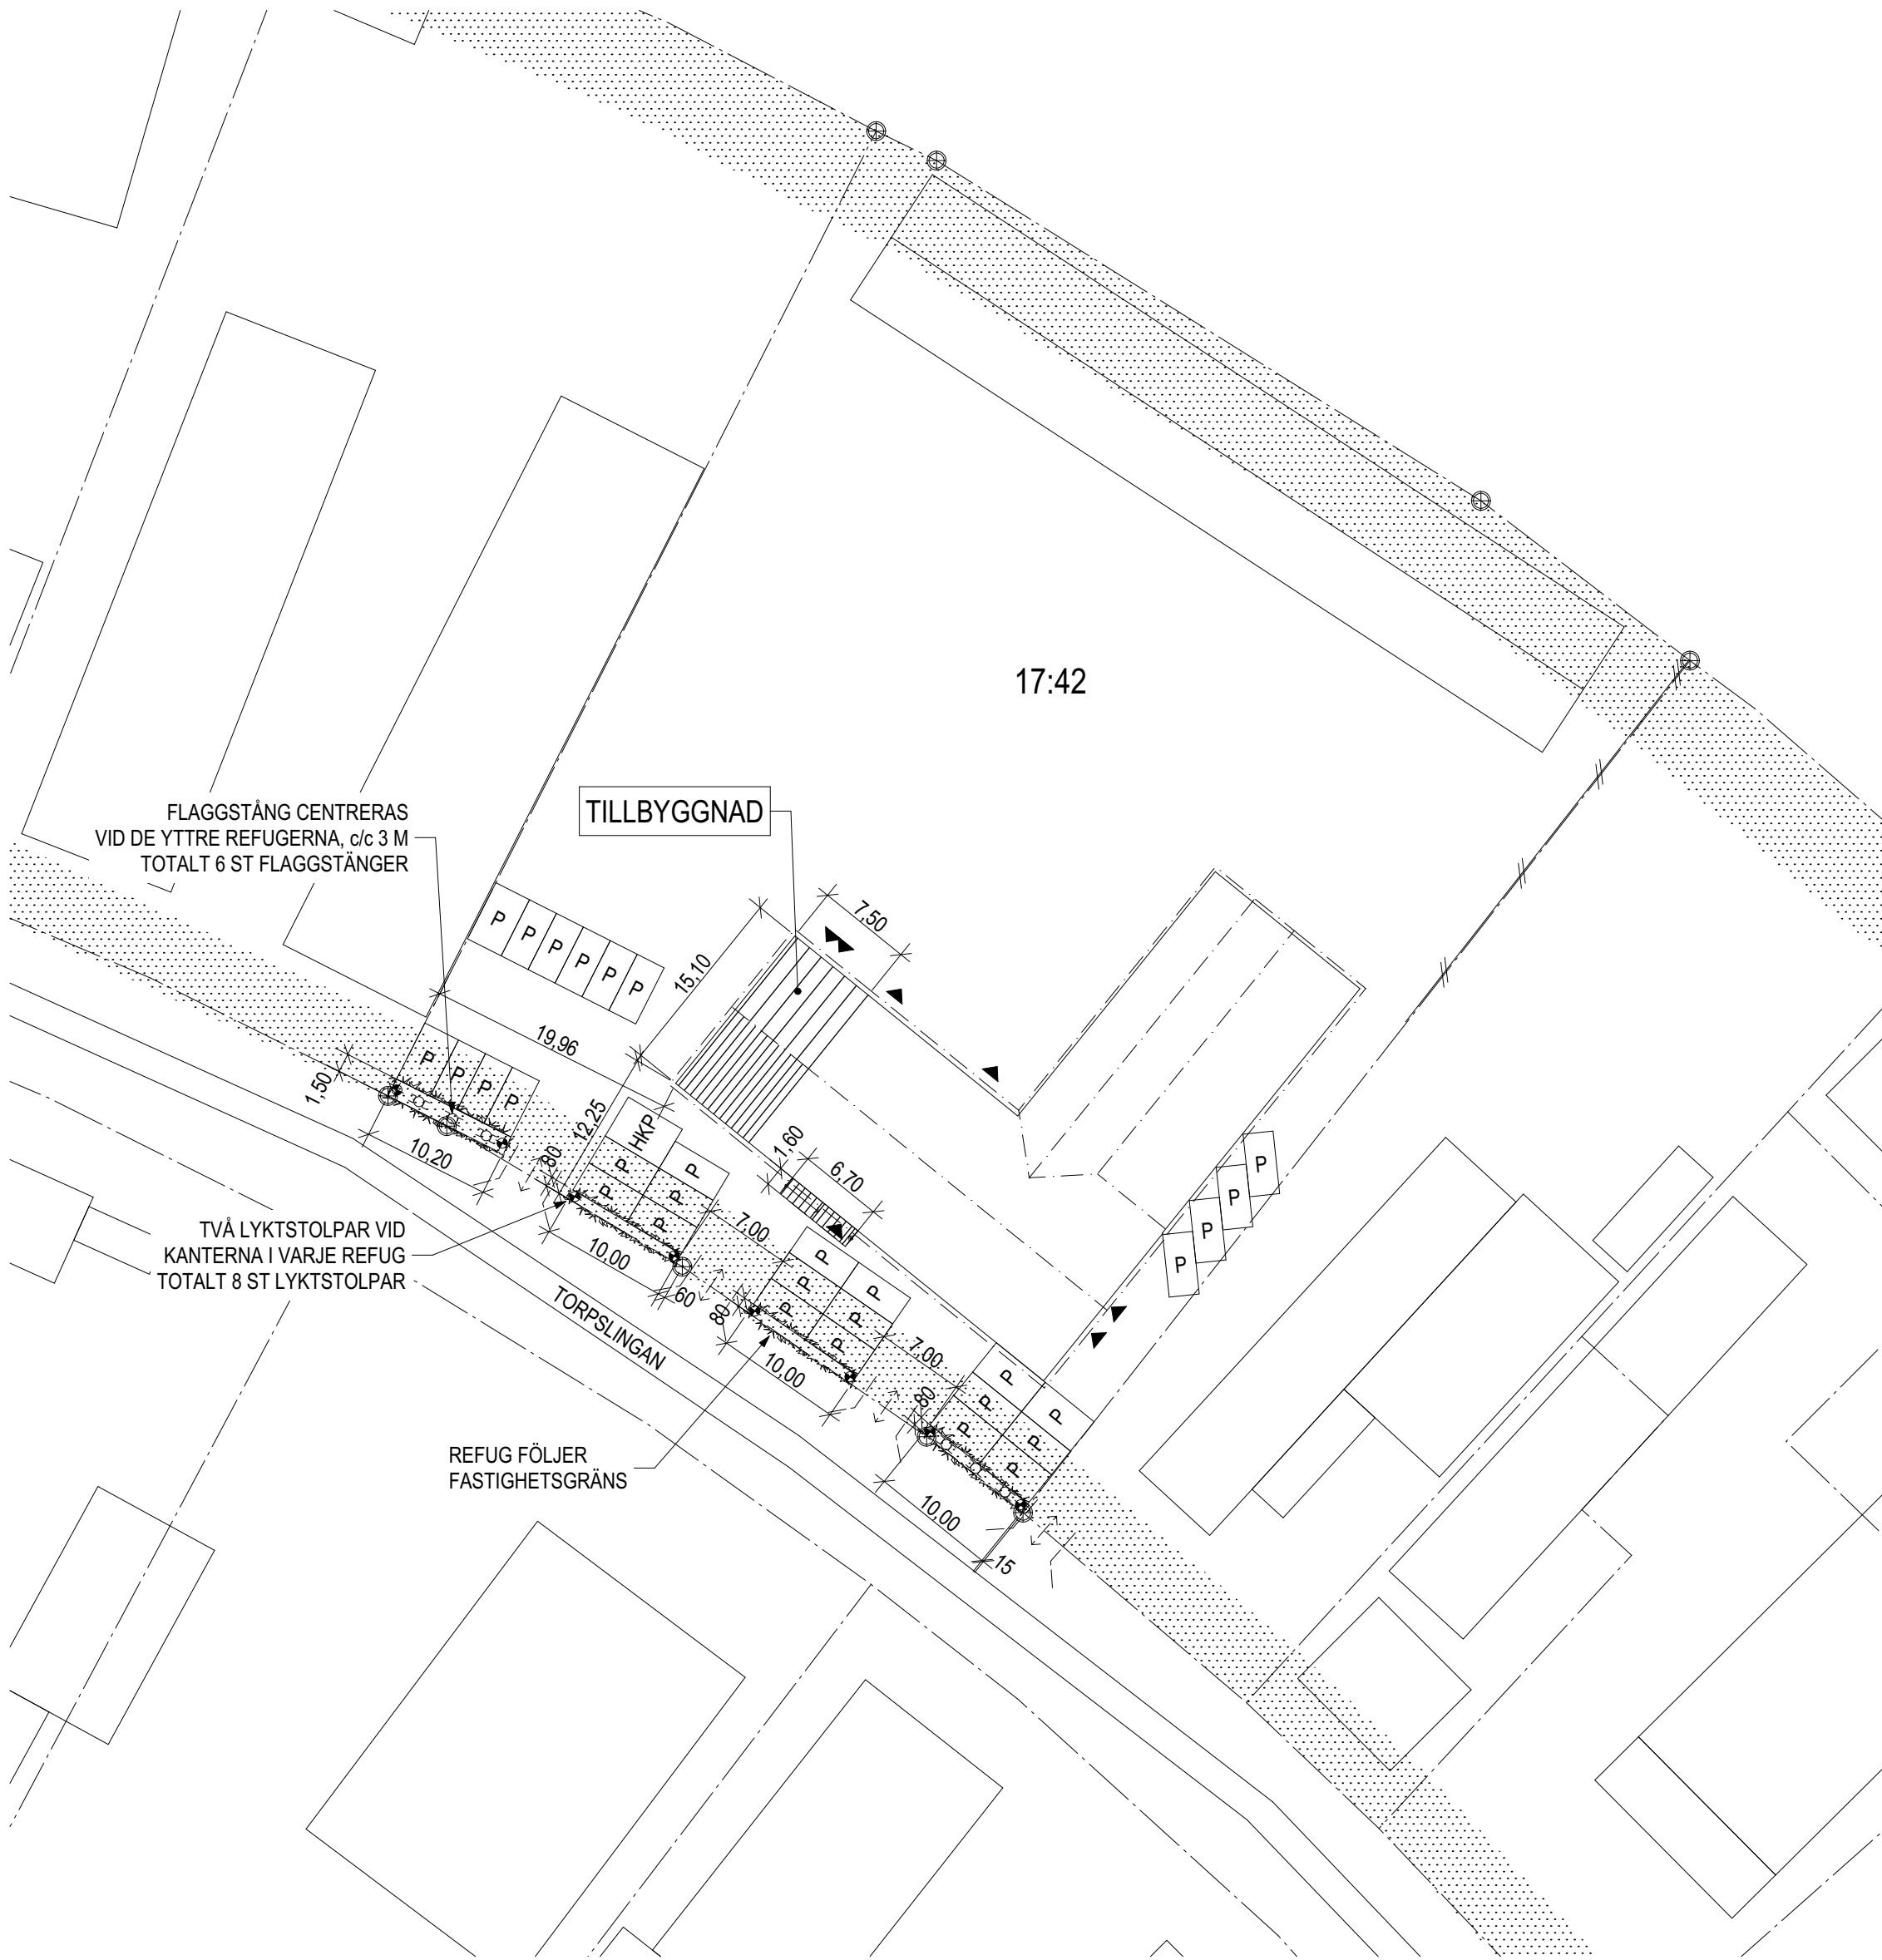

SITUATIONSPLAN OM- OCH TILLBYGGNADSFÖRSLAG  
1:500

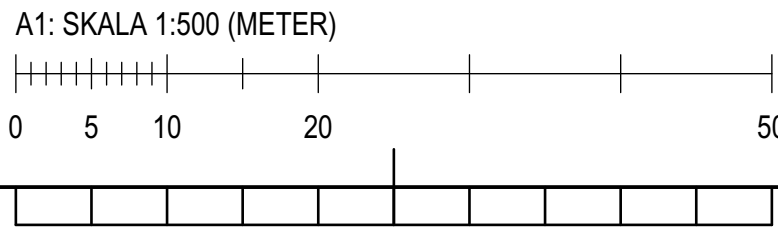

FÖRKLARINGAR

- XX:XX FASTIGHETSBETECKNING  
PLUSPOJDER ANGES I METER
- MÄTTSÄTTNING ANGES I METER
- FASTIGHETSGRÄNS AKTUELL FASTIGHET
- FASTIGHETSGRÄNS
- OMKRINGLIGGANDE FASTIGHETER
- HUSKONTUR AKTUELL BYGGNAD
- HUSKONTUR OMKRINGLIGGANDE BEBYGGELSE
- BEFINTLIG BYGGNAD RIVES
- TAKLINJE AKTUELL BYGGNAD
- VÄGAR / GÅNG- OCH CYKELBANOR / ÖVRIG BESKRIVANDE GRAFIK
- IN- OCH UTFART TILL FASTIGHET
- STAKET
- SKRAFFERING NY/TILLKOMMANDE BYGGNADSYTA
- ENTRÉPIL FÖR AKTUELLT PROJEKT
- PRICKMARK
- REFUG - ZON FÖR GRÖNYTA MED KANTSTEN M.M
- P PARKERING
- HKP HANDIKAPPARKERING
- FLAGGSTÅNG, H= 9 M, c/c 3 M
- BELYSNINGSTOLPE

HÄNVISNINGAR

PLANRITNINGAR A-04-1-01- A-04-1-02 / A-04-1-01 - A-04-1-03  
FASAD OCH SEKTION A-04-3-01 / A-04-3-01

C	-	FLAGGSTÅNGER, LYKSTOLPAR	2026-04-30	FEM
B	-	FLAGGSTÅNGER, MÄTT	2026-04-27	FEM
A	-	OMSTÄMPLING TILL BYGGHANDLING	2026-04-24	FEM
BET	ANT	ÄNDRINGEN AVSER	DATUM	SIGN

BYGGHANDLING

YTTERVIKEN 17:42

TORPSLINGAN 19, 973 47, LULEÅ  
OM- OCH TILLBYGGNADSFÖRSLAG



A	STARK ARKITEKTER	0920-20 31 60
K	-	-
V	-	-
E	-	-
M	-	-
B	-	-

UPPDRAG NR 6848.02-26	RITAD/KONSTR AV ANSVARIG PETTER LARSSON	HANDLÄGGARE FRANK EDSTRÖM
DATUM 2026-04-24	ANSVARIG PETTER LARSSON	

ÖVERSIKT  
SITUATIONSPLAN  
BEFINTLIGA FÖRHÅLLANDEN, OM- OCH TILLBYGGNADSFÖRSLAG

SKALA	A1 1:500 A3 1:1000	NUMMER	A-01-1-01	BET	C
-------	-----------------------	--------	-----------	-----	---