



S01 SEKTION 01  
1:100

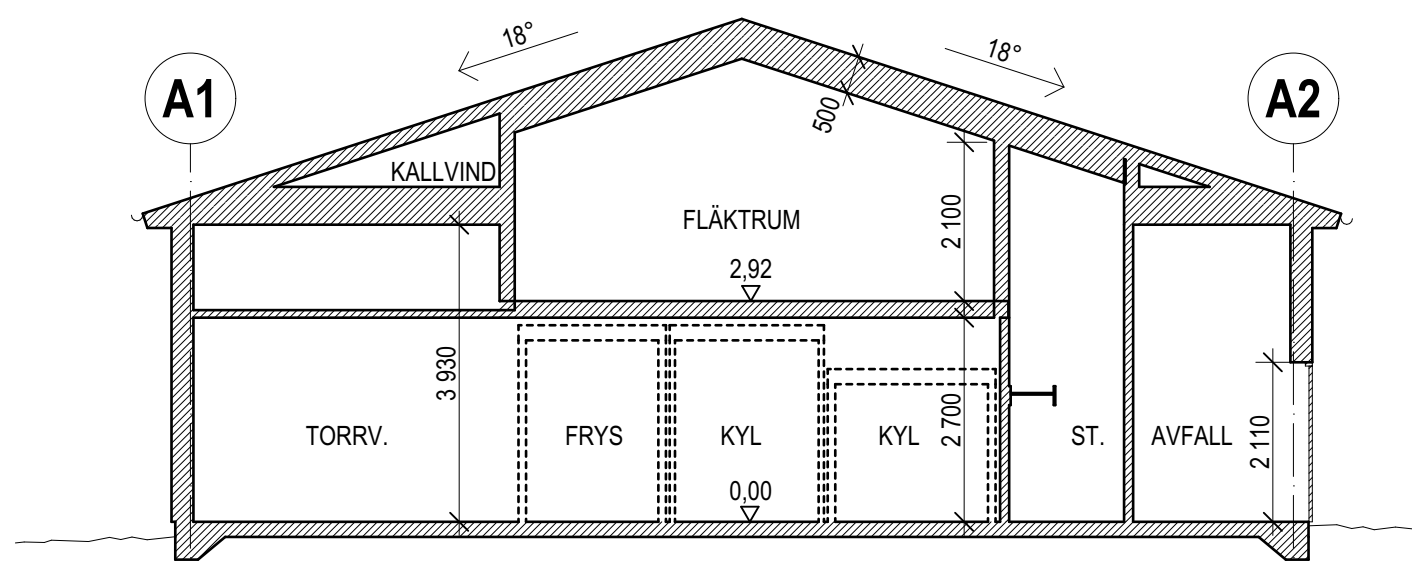

S02 SEKTION 02  
1:100

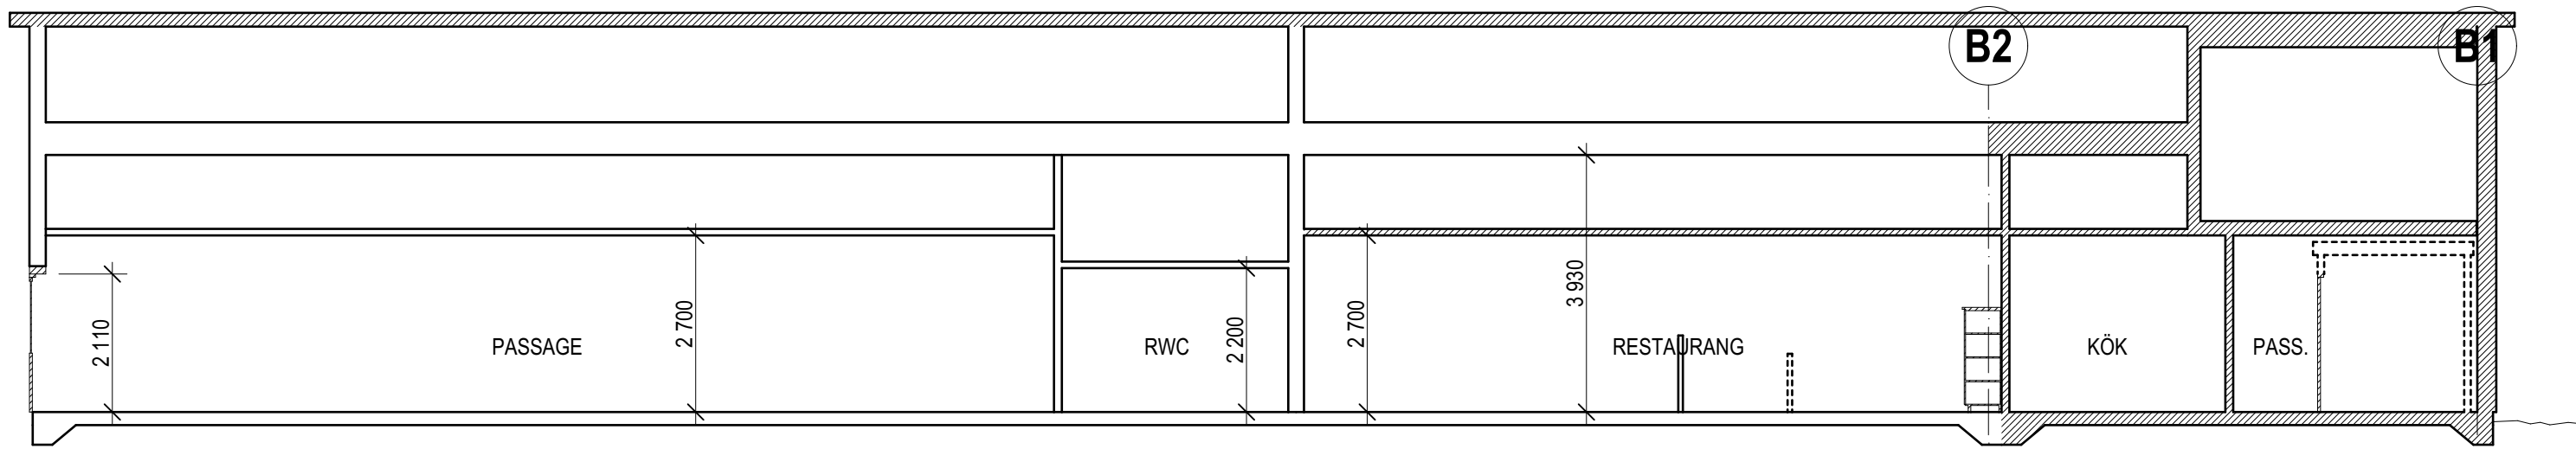

S03 SEKTION 03  
1:100

## FÖRKLARINGAR

LOKALT HÖJDSYSTEM

LOKALA PLUSHÖJDER ANGES I METER.

MÄTTSÄTTNING ANGES I MILLIMETER.

- 1 FASADPLÅT PLANNJA TREND 475  
KULÖR: RAL 3009 (OXID RED) / NCS S 5040-Y80R
- 2 TAKPLÅT TRP 20 LIKA BEFINTLIGT  
KULÖR: SVART
- 3 TAKAVVÄTTNING: STUPRÖR. HÄNGRÄNNOR M.M  
KULÖR: RAL 3009 (OXID RED) / NCS S 5040-Y80R
- 4A LÄTTMETALPARTI  
KULÖR: RAL 9006 (SILVERMETALLIC)
- 4B LÄTTMETALPARTI  
KULÖR: RAL 3009 (OXID RED) / NCS S 5040-Y80R
- 5 TRÄFÖNSTER  
KULÖR: VIT KÄRM OCH UTVÄNDIG  
PLÅTBEKLÄDNAD I RAL 3009 (OXID RED) /  
NCS S 5040-Y80R
- 6 STÅLDÖRR  
KULÖR: RAL 3009 (OXID RED) / NCS S 5040-Y80R
- 7 SKÄRMTAK, PLANNJA TREND 475  
KULÖR: RAL 3009 (OXID RED) / NCS S 5040-Y80R
- 8 HANDELDARE  
KULÖR: SVART

## FÖRESKRIFTER

PLÅTINKLÄDNADER:  
GENERELLT RAL 3009 (OXID RED) / NCS S 5040-Y80R  
OM EJ ANNAT ANGES PÅ FASADRITNING

BEFINTLIG OCH NY BETONGSOCKEL I GRÅ KULÖR

BEFINTLIGA VITA TRÄFÖNSTER KOMPLETTERAS  
UTVÄNDIG PLÅTBEKLÄDNAD I RAL 3009 (OXID RED)  
/ NCS S 5040-Y80R

SKÄRMTAK:  
YTSKIKT UNDER SKÄRMTAK,  
LJUSGRÅ CEMBRITSKIVA

PELARE VID SKÄRMTAK,  
KULÖR: RAL 3009 (OXID RED) / NCS S 5040-Y80R

SKYLTVÄGG / SKYLTYTA UTREDS I SENARE SKEDE

## HÄNVISNINGAR

PLANRITNINGAR A-40-1-01 - A-40-1-03

## PRELIMINÄRHANDLING 2026-05-05

BET	ANT	ÄNDRINGEN AVSER	DATUM	SIGN
BYGGHANDLING				
YTTERVIKEN 17:42 TORPSLINGAN 19, 973 47, LULEÅ OM- OCH TILLBYGGNADSFÖRSLAG				
				
				
X	A	STARK ARKITEKTER	0920-20 31 60	
	K	-	-	
	V	-	-	
	E	-	-	
	M	-	-	
	B	-	-	
UPPDRAG NR 6848.02-26		RITAD/KONSTR AV	HANDLAGGARE FRANK EDSTRÖM	
DATUM 2026-03-04		ANSVARIG PETTER LARSSON		
ÖVERSIKT SEKTIONER OM- OCH TILLBYGGNADSFÖRSLAG				
SKALA	A1 1:100 A3 1:200	NUMMER	A-40-2-01	

