




ORIGINALFORMAT: A1

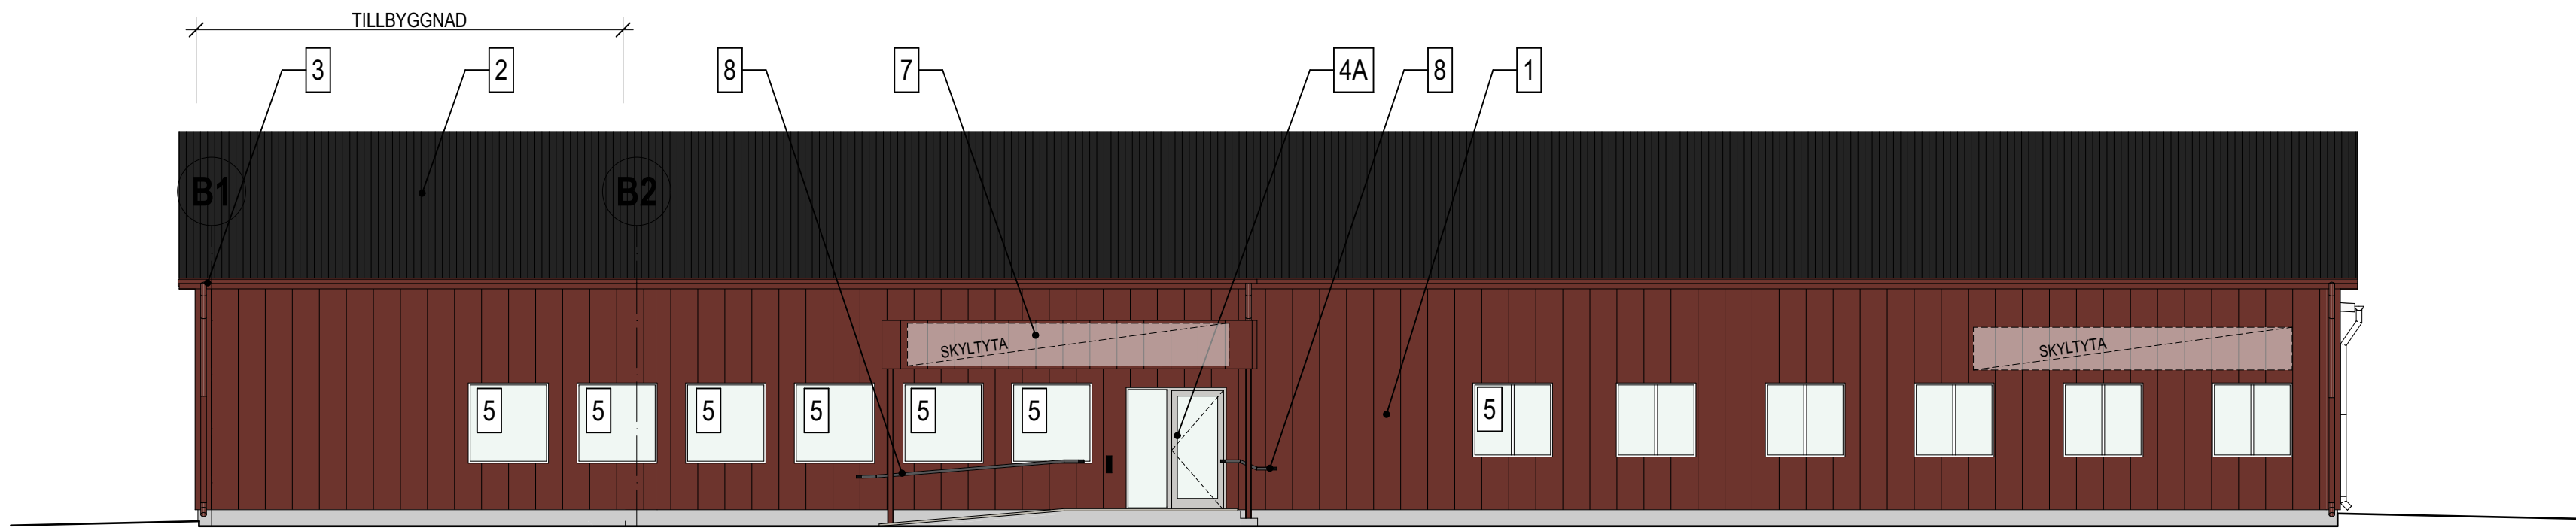


F01 FASAD MOT SYDVÄST
1:100

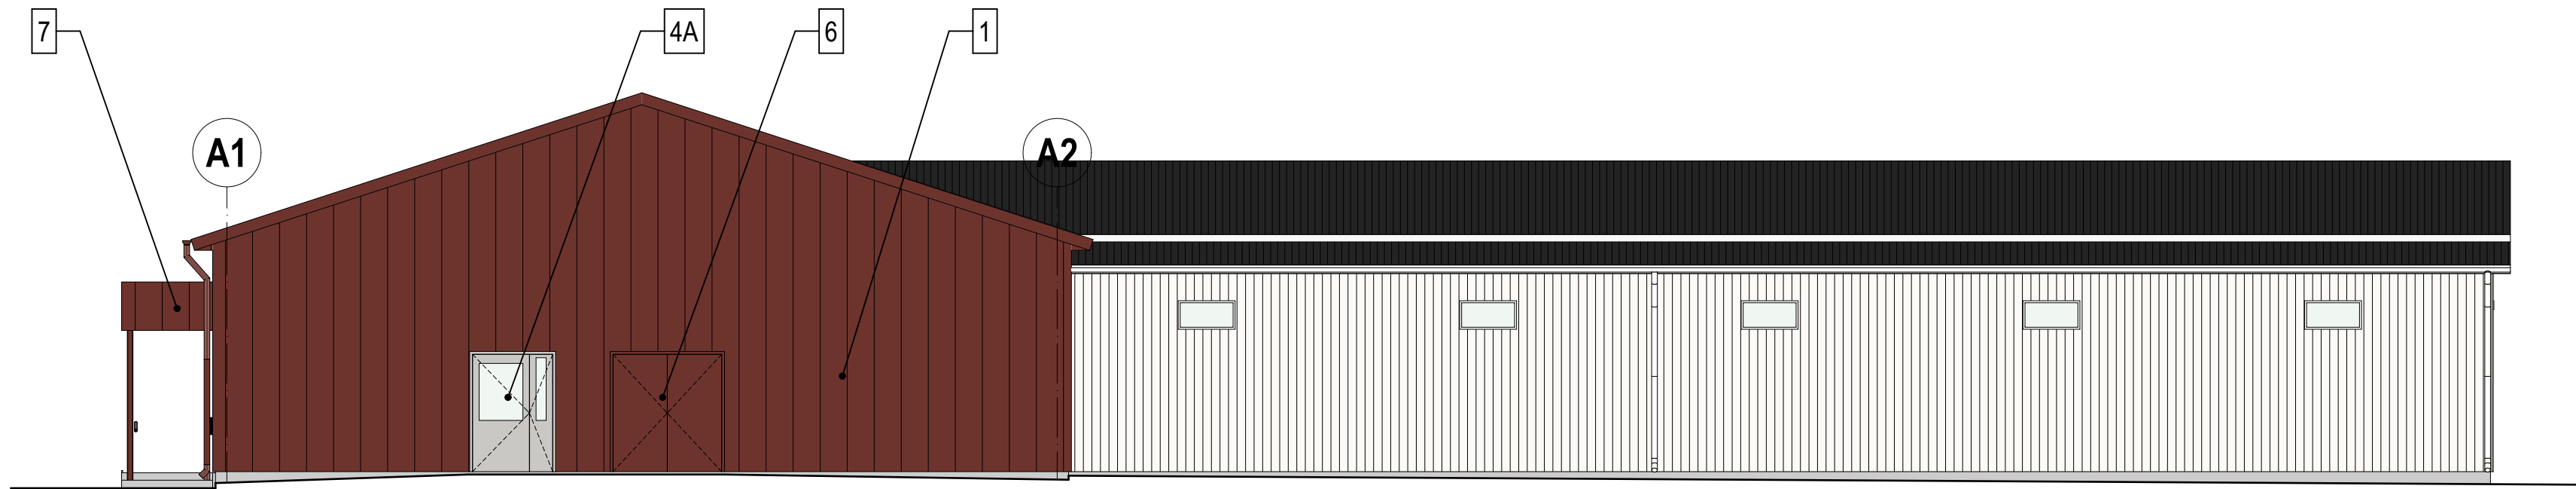


F02 FASAD MOT SYDÖST
1:100

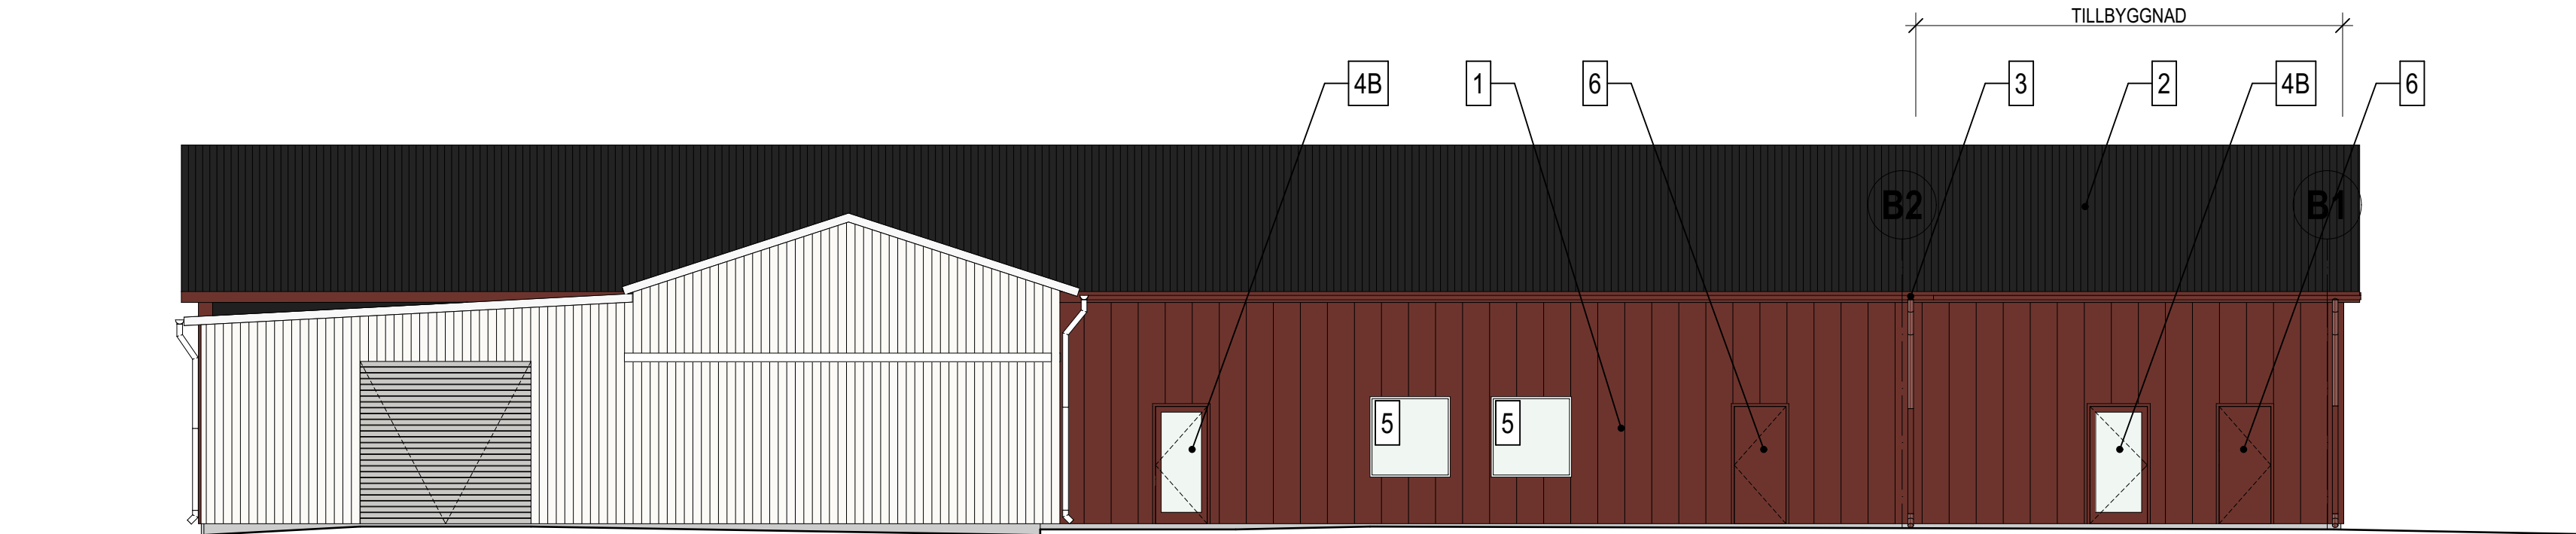

F03 FASAD MOT NORDÖST
1:100

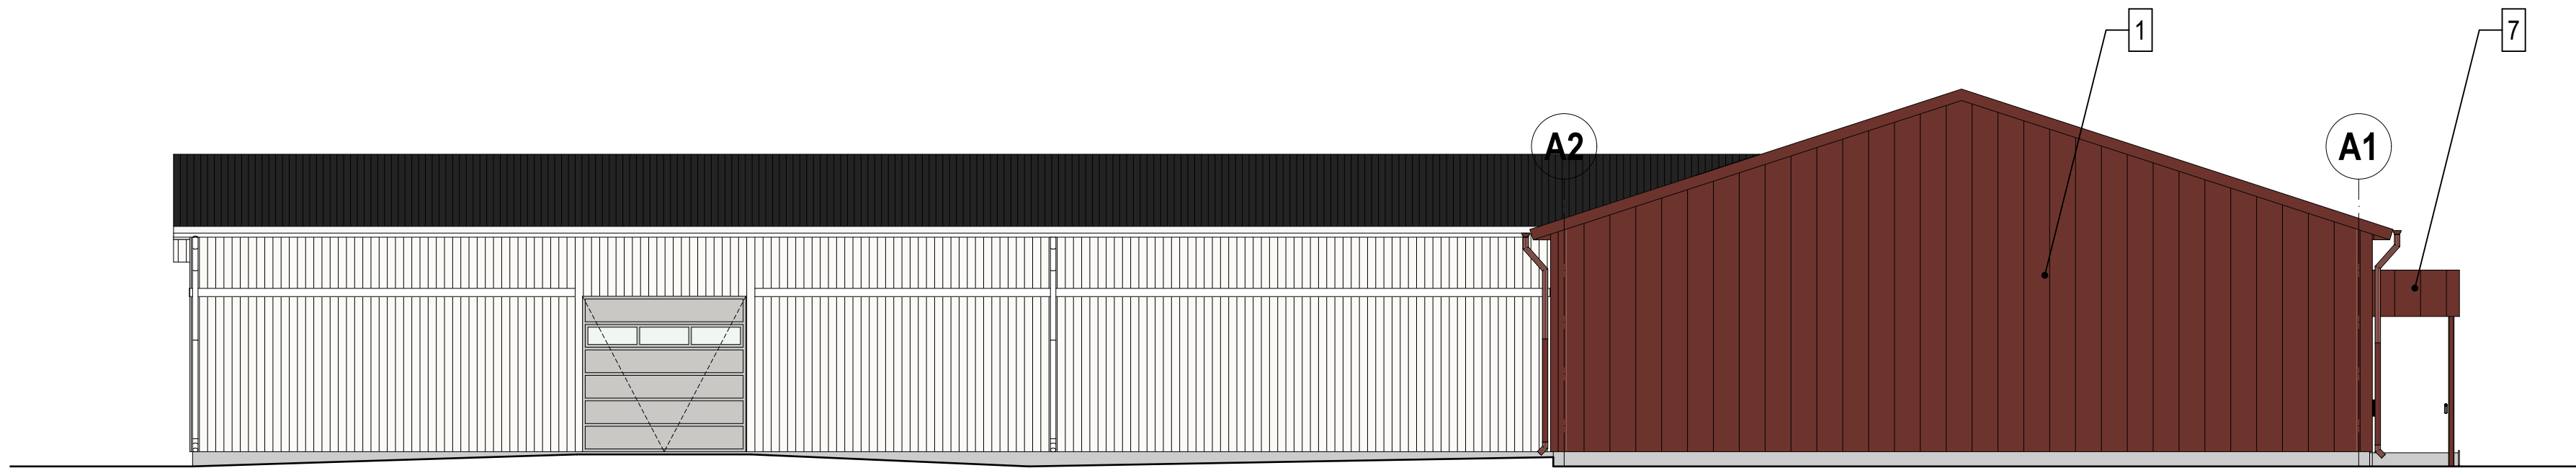

F04 FASAD MOT NORDVÄST
1:100

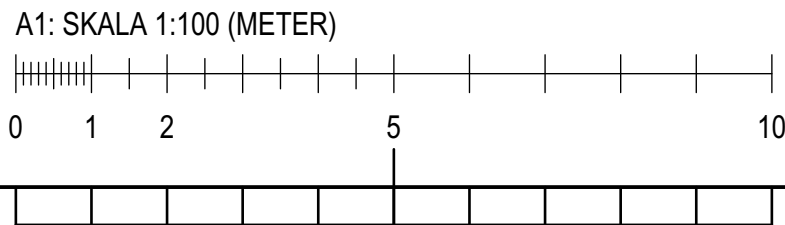

FÖRKLARINGAR

LOKALT HÖJDSYSTEM
LOKALA PLUSHÖJDER ANGES I METER.
MÄTTSÄTTNING ANGES I MILLIMETER.

- 1 FASADPLÅT PLANNJA TREND 475
KULÖR: RAL 3009 (OXID RED) / NCS S 5040-Y80R
- 2 TAKPLÅT TRP 20 LIKA BEFINTLIGT
KULÖR: SVART
- 3 TAKAVVÄTTNING: STUPRÖR, HÄNGRÄNNOR M.M
KULÖR: RAL 3009 (OXID RED) / NCS S 5040-Y80R
- 4A LÄTTMETALPARTI
KULÖR: RAL 9006 (SILVERMETALLIC)
- 4B LÄTTMETALPARTI
KULÖR: RAL 3009 (OXID RED) / NCS S 5040-Y80R
- 5 TRÄFÖNSTER
KULÖR: VIT KARM OCH UTVÄNDIG
PLÅTBEKLÄDNAD I RAL 3009 (OXID RED) /
NCS S 5040-Y80R
- 6 STÅLDÖRR
KULÖR: RAL 3009 (OXID RED) / NCS S 5040-Y80R
- 7 SKÄRMTAK, PLANNJA TREND 475
KULÖR: RAL 3009 (OXID RED) / NCS S 5040-Y80R
- 8 HANDEDARE
KULÖR: SVART

FÖRESKRIFTER

PLÅTINKLÄDNADER:
GENERELLT RAL 3009 (OXID RED) / NCS S 5040-Y80R
OM EJ ANNAT ANGES PÅ FASADRITNING

BEFINTLIG OCH NY BETONGSOCKEL I GRÅ KULÖR

BEFINTLIGA VITA TRÄFÖNSTER KOMPLETTERAS
UTVÄNDIG PLÅTBEKLÄDNAD I RAL 3009 (OXID RED)
/ NCS S 5040-Y80R

SKÄRMTAK:
YTTSKIKT UNDER SKÄRMTAK,
LJUSGRÅ CEMBRITSKIVA

PELARE VID SKÄRMTAK,
KULÖR: RAL 3009 (OXID RED) / NCS S 5040-Y80R

SKYLTYTA / SKYLTYTA UTREDS I SENARE SKEDE

HÄNVISNINGAR

PLANRITNINGAR A-40-1-01 - A-40-1-03

FÖRKLARINGAR

HÖJDSYSTEM RHXXX
PLUSHÖJDER ANGES I METER.
MÄTTSÄTTNING ANGES I MILLIMETER.

- 1 FASADYTSKIKT 1: XXXX
- 2 OSV...
- GALLER I FASAD FÖR
BRANDGASEVAKUERING (BGE)
- PLACERING SKYLTYTA (HSB-LOGOTYP)
STORLEK BESTÄMS PÅ PLATS I SENARE SKEDE

FÖRESKRIFTER

PLÅTINKLÄDNADER (EJ INKLÄDNAD RUNT FÖNSTER):
GENERELLT RAL XXXX (MÖRK SILVERMETALLIC),
OM EJ ANNAT ANGES PÅ FASADRITNING:

STUPRÖR, HÄNGRÄNNOR, ÖVERSPOLNINGSSKYDD OCH DYLIKT:
RAL XXXX (MÖRK SILVERMETALLIC)

TAK:
MÖRKGRÅ PAPP

RÄCKESPROFILER SAMT PROFILER FÖR INGLASNING:
RAL XXXX (VIT)

FÖNSTER GENERELLT:
RAL XXXX (MÖRK SILVERMETALLIC),
PLÅTINKLÄDNAD RAL XXXX (MÖRK SILVERMETALLIC)

FÖNSTER OCH FÖNSTERDÖRRAR PÅ VIT FASADSKIVA OCH
VIT TRÄPANEL: RAL XXXX (VIT), plåtklädnad RAL XXXX (VIT)

FASADPARTIER SAMT METALLPARTIER:
RAL XXXX (VIT), plåtklädnad RAL XXXX (VIT)

TAKKOMPLETTERING:
VARMFÖRZINKAT

YTTSKIKT UNDER SKÄRMTAK OCH UNDER BALKONGTAK:
22x145 YTTERPANELBRÄDA, 5 MM DISTANS,
SYNLIG FINSÄGAD YTA, VITLASERAS MED 3 STRYKNINGAR.
BRANDIMPREGNERAT ENL. SP FIRE 105.

HÄNVISNINGAR

PLANRITNINGAR A-40-1-XX - A-40-1-XX

DETALJER YTTERTAK A-41-6-XX - A-41-6-XX

DETALJER YTTERTAK A-41-6-XX - A-41-6-XX

DETALJER YTTERVÄGGAR A-42-6-XX - A-42-6-XX

FÖR SPECIFIKATION AV NYA MATERIAL
SE UTVÄNDIG MATERIALBESKRIVNING

PRELIMINÄRHANDLING 2026-05-05

BET	ANT	ÄNDRINGEN AVSER	DATUM	SIG
BYGGHANDLING				
YTTERVIKEN 17:42 TORPSLINGAN 19, 973 47, LULEÅ OM- OCH TILLBYGGNADSFÖRSLAG				
<div> FÖR LIVET I STADEN</div>				
<div></div>				
<input checked="" type="checkbox"/>	A	STARK ARKITEKTER	0920-20 31 60	
<input type="checkbox"/>	K	-	-	
<input type="checkbox"/>	V	-	-	
<input type="checkbox"/>	E	-	-	
<input type="checkbox"/>	M	-	-	
<input type="checkbox"/>	B	-	-	
UPPDRAG NR 6848.02-26		RITAD/KONSTR AV FEM	HANDLÄGGARE FRANK EDSTRÖM	
DATUM 20XX-XX-XX		ANSVARIG PETTER LARSSON		
FASADER ÖVERSIKT				
SKALA	A1 1:100 A3 1:200	NUMMER	A-40-3-01	
			BET	-

