






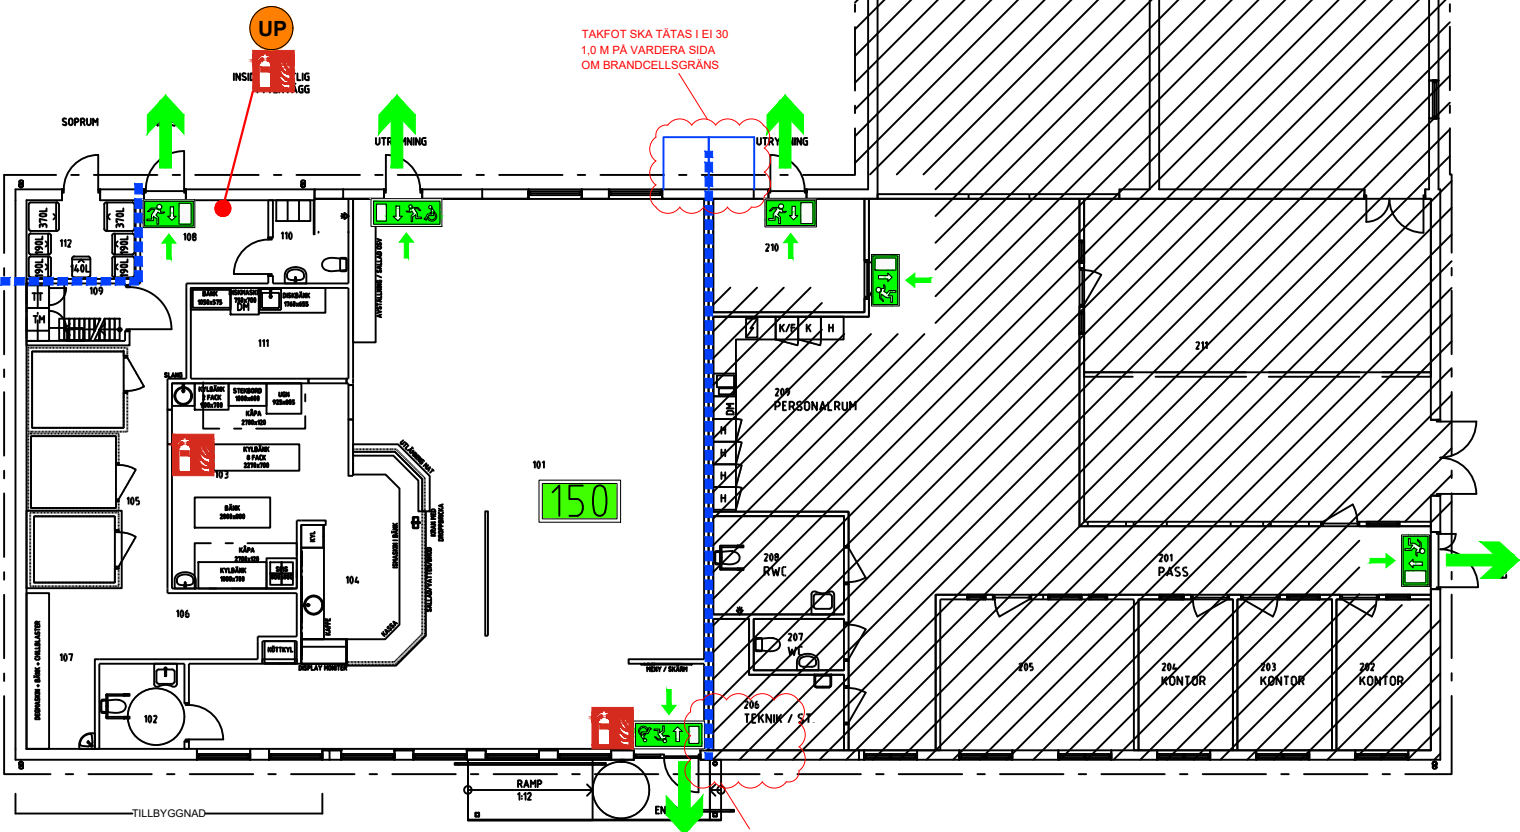
BRANDRITNING

Brandritningen utgör en kompletterande handling till brandskyddsbeskrivningen och illustrerar inte samtliga krav avseende brandskyddet.

För full läsbarhet ska brandritningen alltid skrivas ut i färg.

FÖRKLARINGAR

-  Brandcellsgräns EI 30
-  Utrymningsriktning
-  Genomlyst markering, rullstol
-  Genomlyst markering
-  Handbrandsläckare
-  Utrymningsplan
-  Yta ej berörd av projektet
-  Maximalt personantal

277 **c**

A	-	UPPDATERING BYGGHANDLING	MH	2026-04-24
BET	ANT	REVIDERINGEN AVSER	SIGN	DATUM

BYGGHANDLING



FASTIGHET YTTERVVIKEN 17:42

KOMMUN **LULEÅ KOMMUN**



Vxl: 010-33 00 323 info@fsn.se www.fsn.se

FÖRETAG
FIRE SAFETY NORDIC AB

PROJEKTNUMMER	PROJEKTANSVARIG	HANDLÄGGARE
73412	M HAARA	E LINDBERG

DATUM	RITAD AV
2026-04-31	E LINDBERG

BRANDBITNING

TILLBYGGNAD/ÄNDRING TILL EN RESTAURANG
PLAN 1 (BOTTENVÅNING)

SKALA	RITNINGSNUMMER	BET
A3 1:200	BR-40-1-101	A



Situationsplan

SKAI A 1-200

