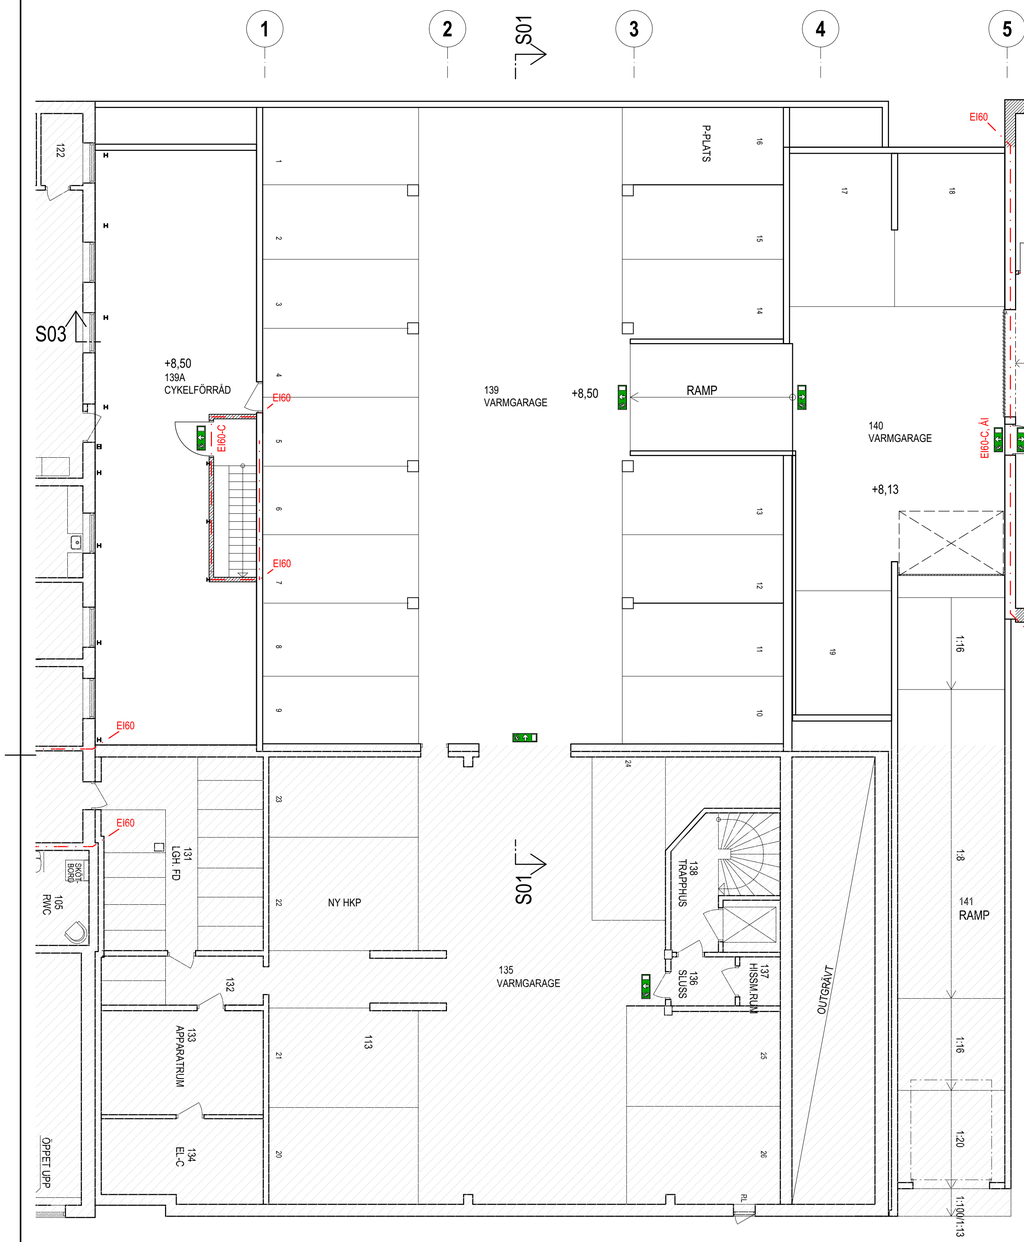

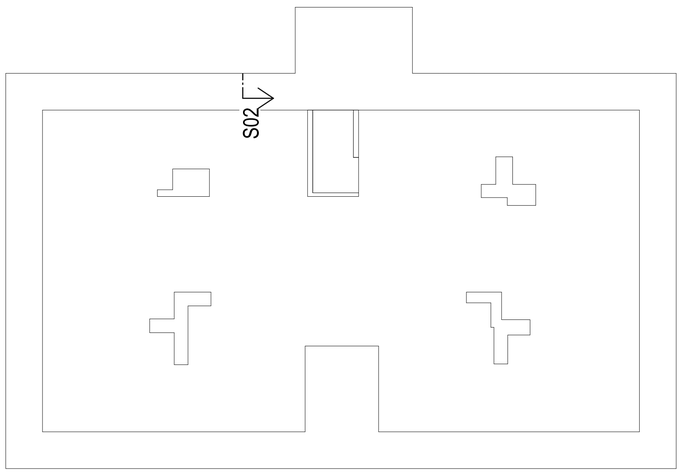

FÖRKLARINGAR

ALLMÄNT

HÖJDSYSTEM RH2000

PLUSHÖJDER ANGES I METER.

MÅTTSÄTTNING ANGES I MILLIMETER.

KL	KONNEKTIONSLINJE
	BEFINTLIG DEL AV BYGGNAD SOM INTE PÅVERKAS AV OMBYGGNATIONEN
X°	ANGER LUTNINGSRIKTNING PÅ TAK SAMT GRADANTAL PÅ LUTNING.
	BEFINTLIG BYGGNADSDEL
	NY BYGGNADSDEL
	BEFINTLIG DÖRR
	NY DÖRR
	TILLGÄNGLIGHET - VÄNDCIRKEL I BOSTÄDER, Ø1 300 mm UTOMHUS OCH ÖVRIGA UTRYMMEN, Ø1 500 mm
AK	MANÖVERDON FÖR DÖRRAUTOMATIK, PLACERAS CENTRISKT 800 MM ÖFG OCH MINST 750 MM FRÅN HÖRN ELLER DÖRRBLADETS FRAMKANT I OGYNNSAMMASTE LÄGET
KL	KODLÅS/KORTLÄSARE PLACERAS MED KNAPPAR I HÖJDZONEN 0,8 - 1,2 M ÖFG.
K	KYL
F	FRYS
K/F	KYL OCH FRYS KOMBINERAD
G	GARDEROB
ST	STÄDSKÅP
TP	TVÄTTPELARE
	HATTHYLLA

HÖJDSÄTTNING

+X,XX	BEFINTLIG PLUSHÖJD (INMÄTNING)
+X,XX	PLUSHÖJD (FÄRDIGT GOLV)

BRAND

	BRANDCELLSGRÄNS EI30
	BRANDCELLSGRÄNS EI60
	BRANDCELLSGRÄNS EI90
EIXX-XxX	BRANDKLASSNING AV DÖRR OCH FÖNSTER. FÖR FÖRKLARING SE BRANDSKYDDSBESKRIVNING.
	BELYST UTRYMNINGSSKYLT
	UTRYMNINGSRIKTNING

HÄNVISNINGAR

SEKTIONSRITNING A-40-2-001

FASADRITNINGAR A-40-3-001 - A-40-3-002

ORIENTERINGSFIGUR
SKALA 1:1000

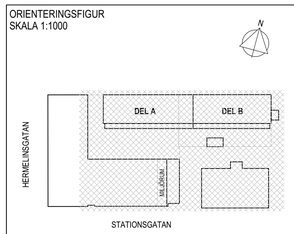

A1: SKALA 1:100 (METER)

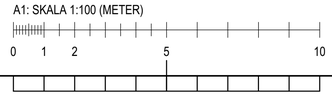

ORIGINALFORMAT: A1

BET	ANT	ÄNDRINGEN AVSER	DATUM	SIGN

2026-10-22

~~BYGGHANDLING~~

KV FLUNDRAN 6 OCH 7

STATIONSGATAN, LULEÅ
NYBYGGNAD

Galären
FÖR LIVET I STADEN

2026-10-22

STARK ARKITEKTER

A	STARK ARKITEKTER		0920-20 31 60
K	-		-
V	-		-
E	-		-
M	-		-
B	-		-

UPPDRAG NR	RITAD/KONSTR AV	HANDLÄGGARE
5995.13-26	CJT / FEM	FRANK EDSTRÖM
DATUM	ANSVARIG	
20XX-XX-XX	PETTER LARSSON	

VÅNING 1 - GARAGE
ÖVERSIKT, BRAND

SKALA	NUMMER	BET
A1 1:100 A3 1:200	A-40-1-100	-