HÄNVISNINGAR

FÖR FÖRKLARINGAR, FÖRESKRIFTER
OCH HÄNVISNINGAR SE RITNING A-40-1-100

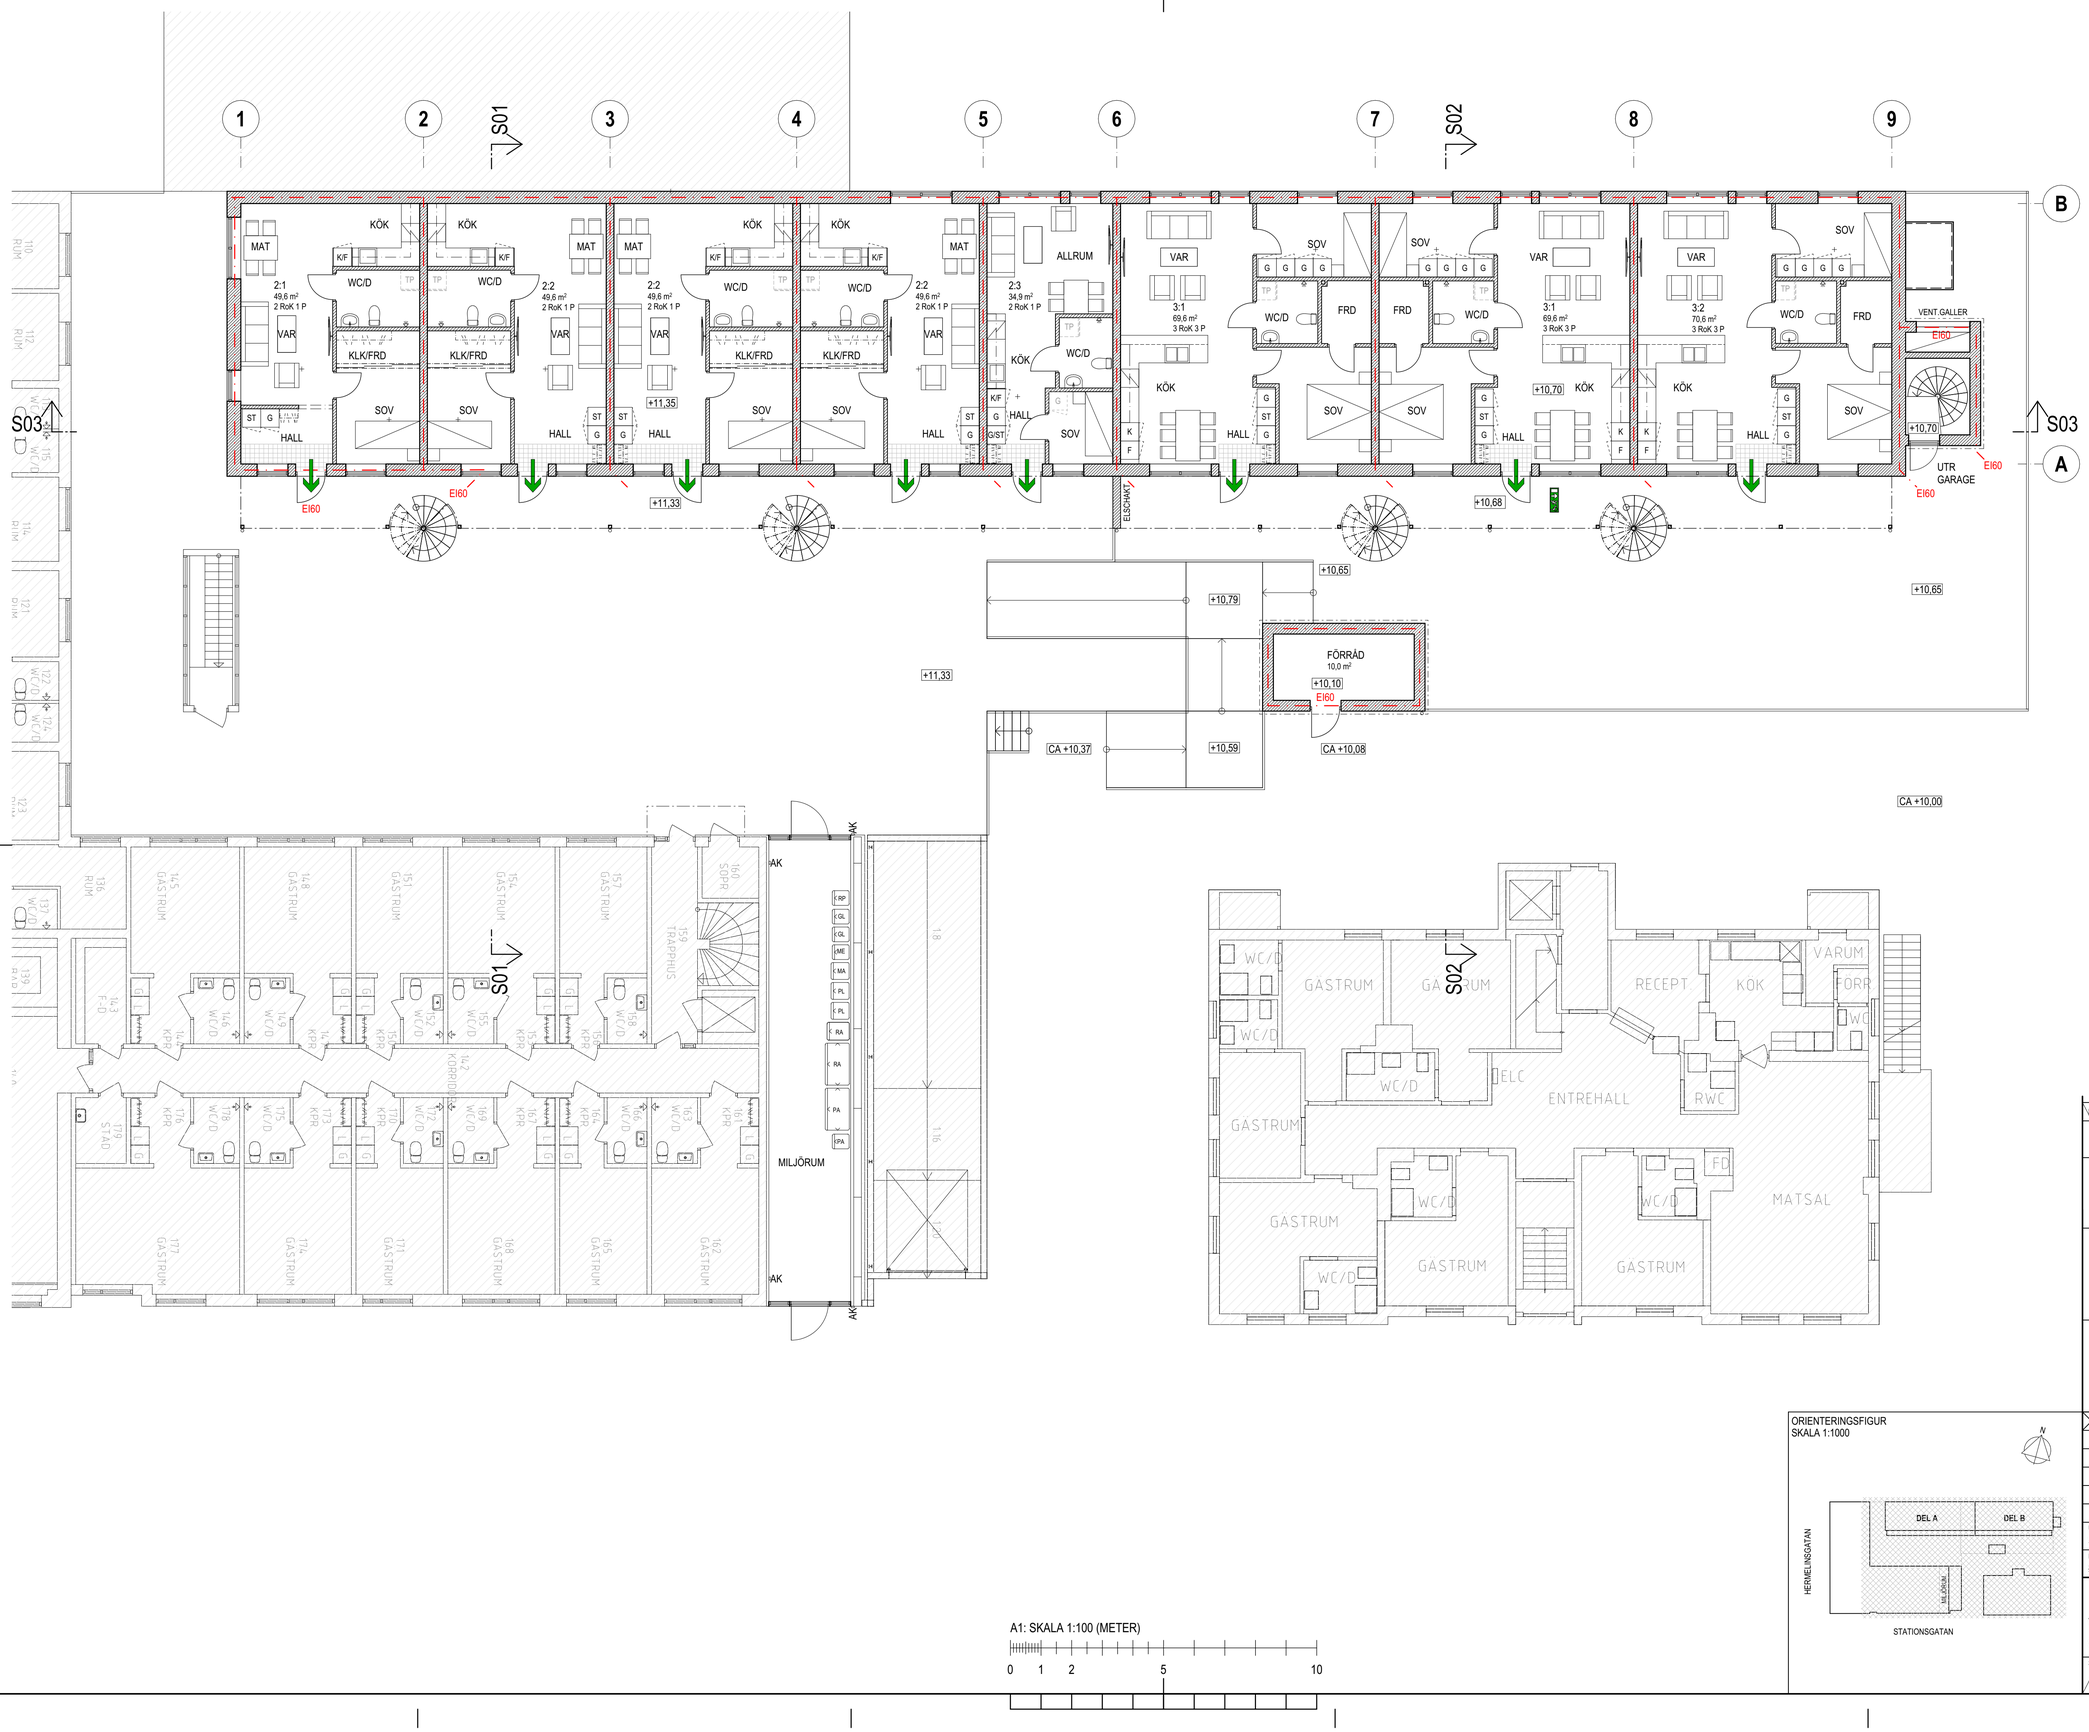

ORIENTERINGSFIGUR
SKALA 1:1000

A1: SKALA 1:100 (METER)

0 1 2 5 10

ORIGINALFORMAT: A1

2026-10-22

BET	ANT	ÄNDRINGEN AVSER	DATUM	SIGN

~~BYGGHANDLING~~

KV FLUNDRAN 6 OCH 7

STATIONSGATAN, LULEÅ
NYBYGGNAD

Galären
FÖR LIVET I STADEN

2026-10-22

STARK ARKITEKTER

A	STARK ARKITEKTER		0920-20 31 60
K	-		-
V	-		-
E	-		-
M	-		-
B	-		-

UPPDRAG NR	RITAD/KONSTR AV	HANDLÄGGARE
5995.13-26	CJT / FEM	FRANK EDSTRÖM
DATUM	ANSVARIG	
~~20XX-XX-XX~~	PETTER LARSSON	

VÅNING 2 - ENTRÉPLAN
ÖVERSIKT, BRAND

SKALA	NUMMER	BET
A1 1:100 A3 1:200	A-40-1-200	-