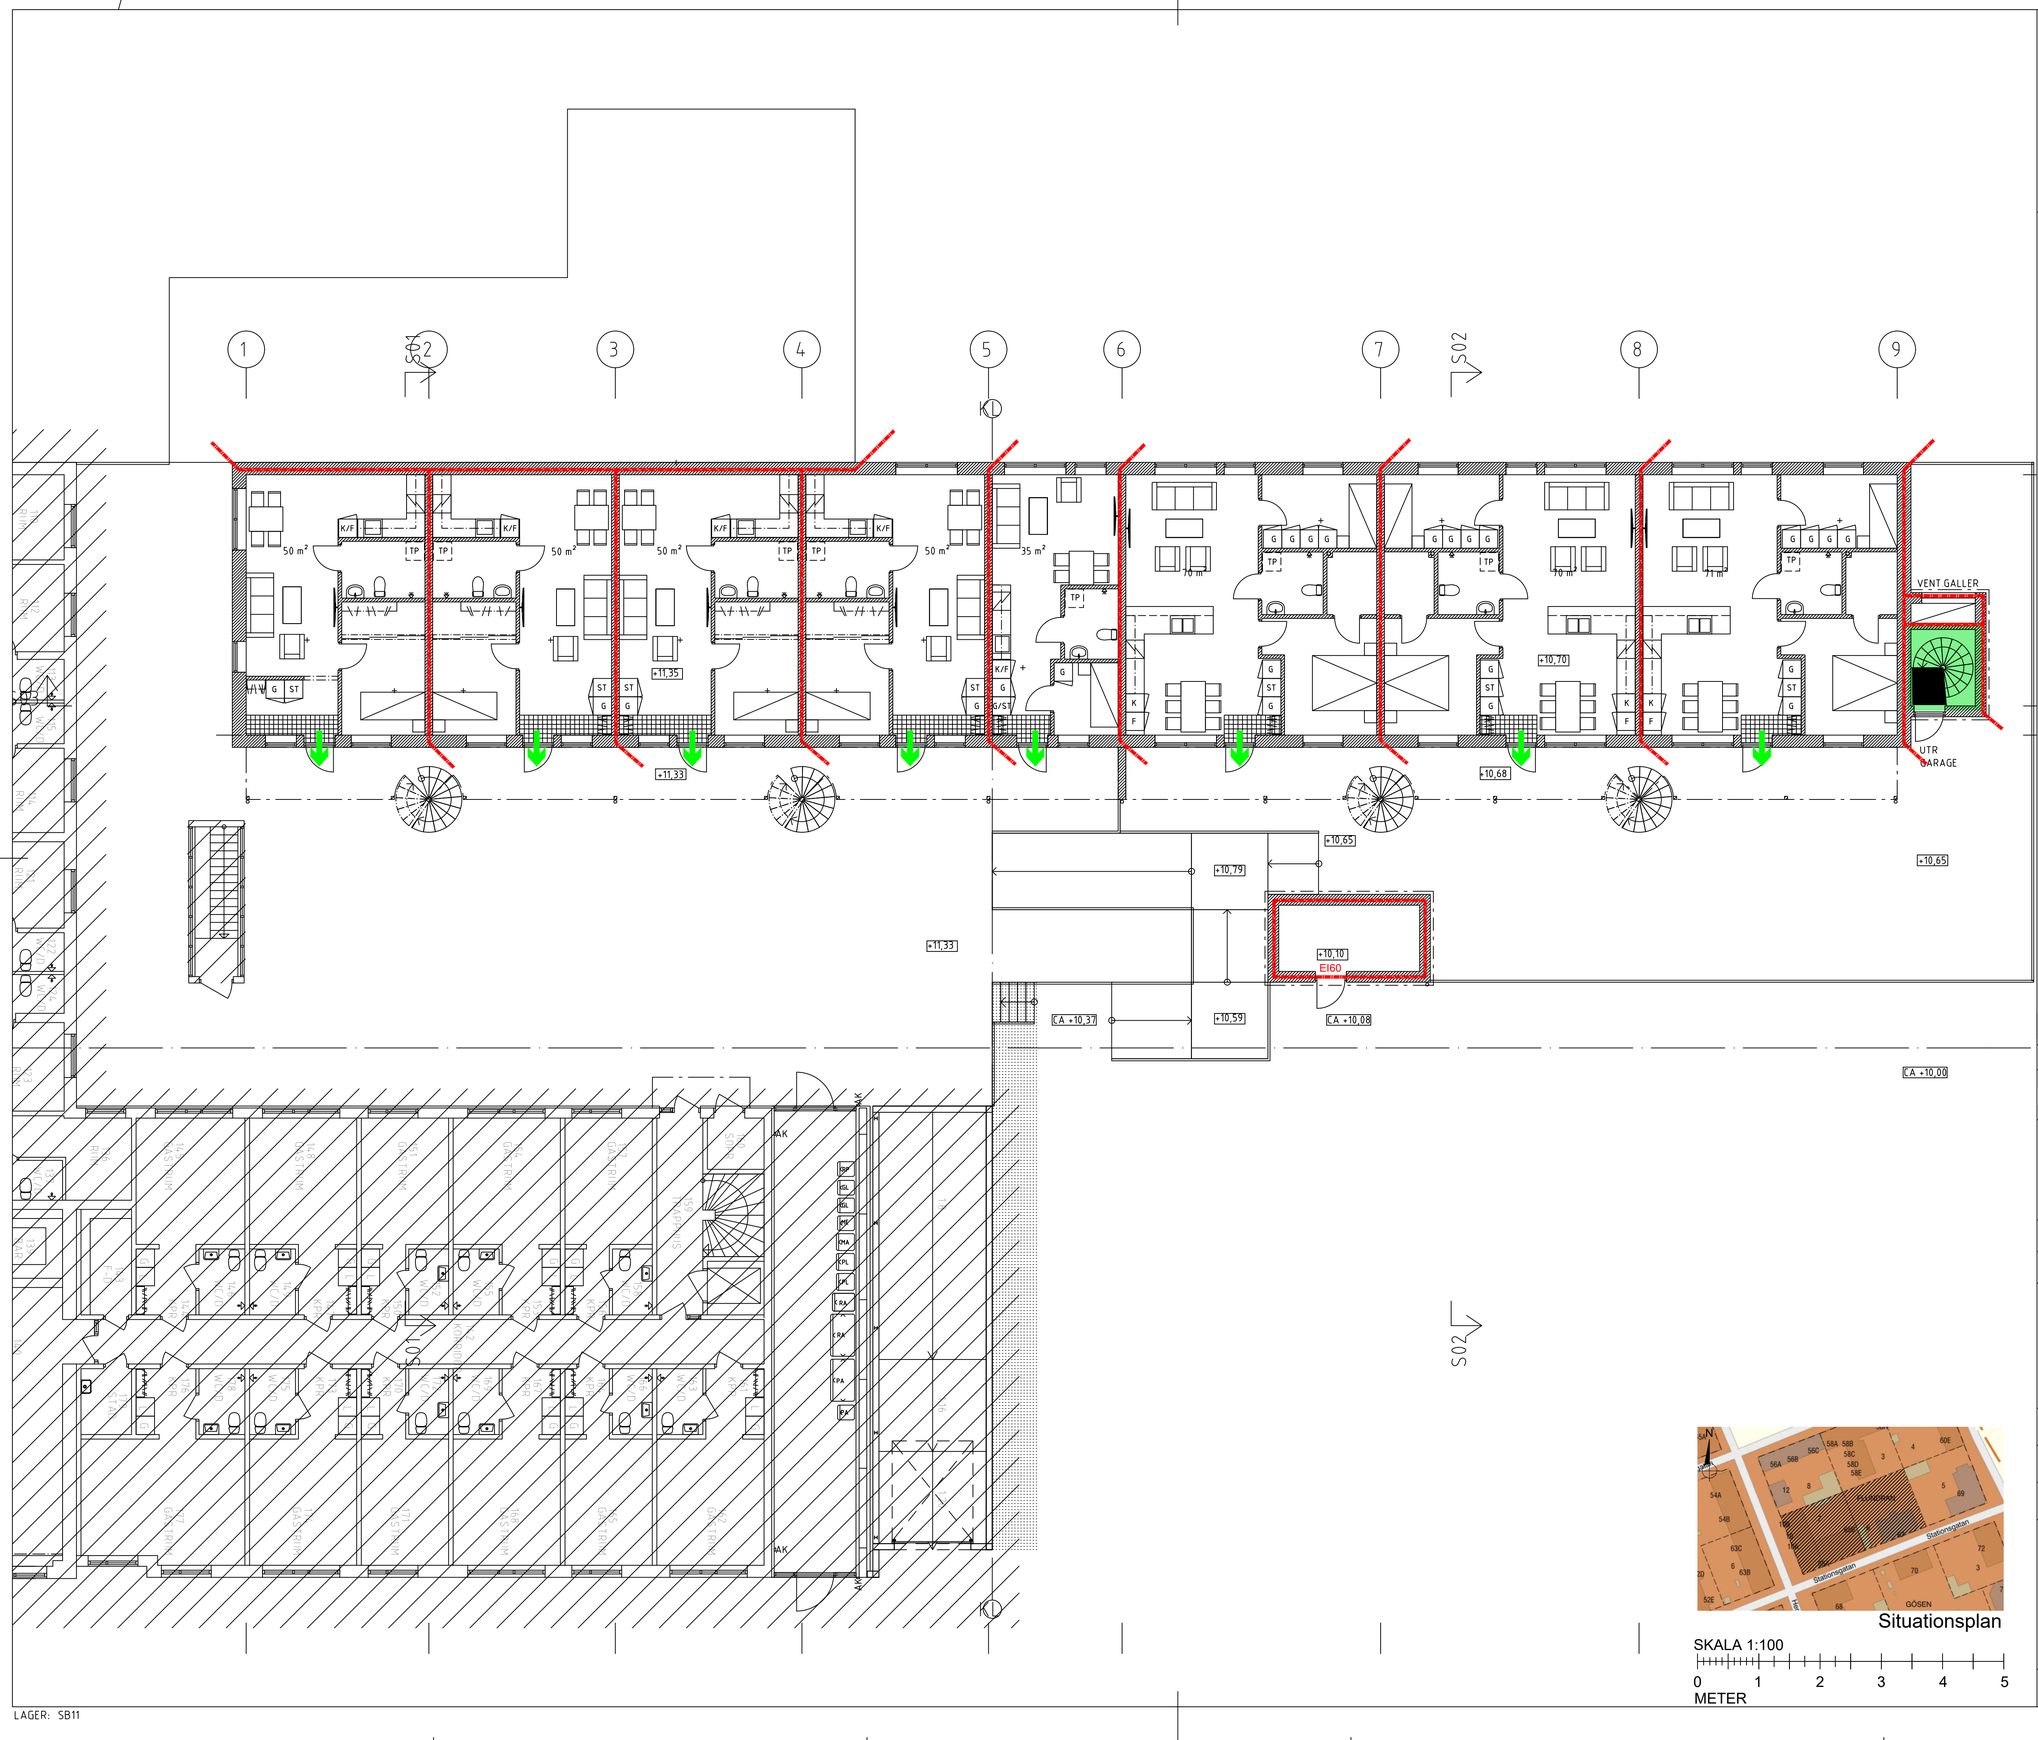

Situationsplan

SKALA 1:100

0 1 2 3 4 5
METER

LAGER: SB11

BRANDRITNING

Brandritningen utgör en kompletterande handling till brandskyddsbeskrivningen och illusterar inte samtliga krav avseende brandskyddet.

Brandteknisk avskiljning av schakt är ej redovisade på brandritningen.

För full läsbarhet ska brandritningen alltid skrivas ut i färg.

FÖRKLARINGAR

- Brandcellsgräns EI 60
- EI60 Brandklass dörrar/galler
- Utrymningsväg
- Utrymningsriktning
- Yta ej berörd av projektet

BET	ANT	REVIDERINGEN AVSER	SIGN	DATUM

FÖRFRÅGNINGSUNDERLAG GH

Galären®

FASTIGHET	FLUNDRAN 6 & 7
KOMMUN	LULEÅ KOMMUN

FIRE SAFETY NORDIC
Vxl: 010-33 00 323 info@fsn.se www.fsn.se

FÖRETAG		
FIRE SAFETY NORDIC AB		
PROJEKTNUMMER	PROJEKTANSVARIG	HANDLÄGGARE
73303	A. LAKSMAN	A. LAKSMAN
DATUM	RITAD AV	
261020	A. LAKSMAN	

BRANDRITNING

NYTT GÅRDSHUS

PLAN 1

SKALA	RITNINGSNUMMER	BET
A1 1:100	BR-40-1-101	

PLOT: 2026-10-22 08:29 BRANDRITNING.DWG ALEXANDER LAKSMAN - FIRE SAFETY NORDIC