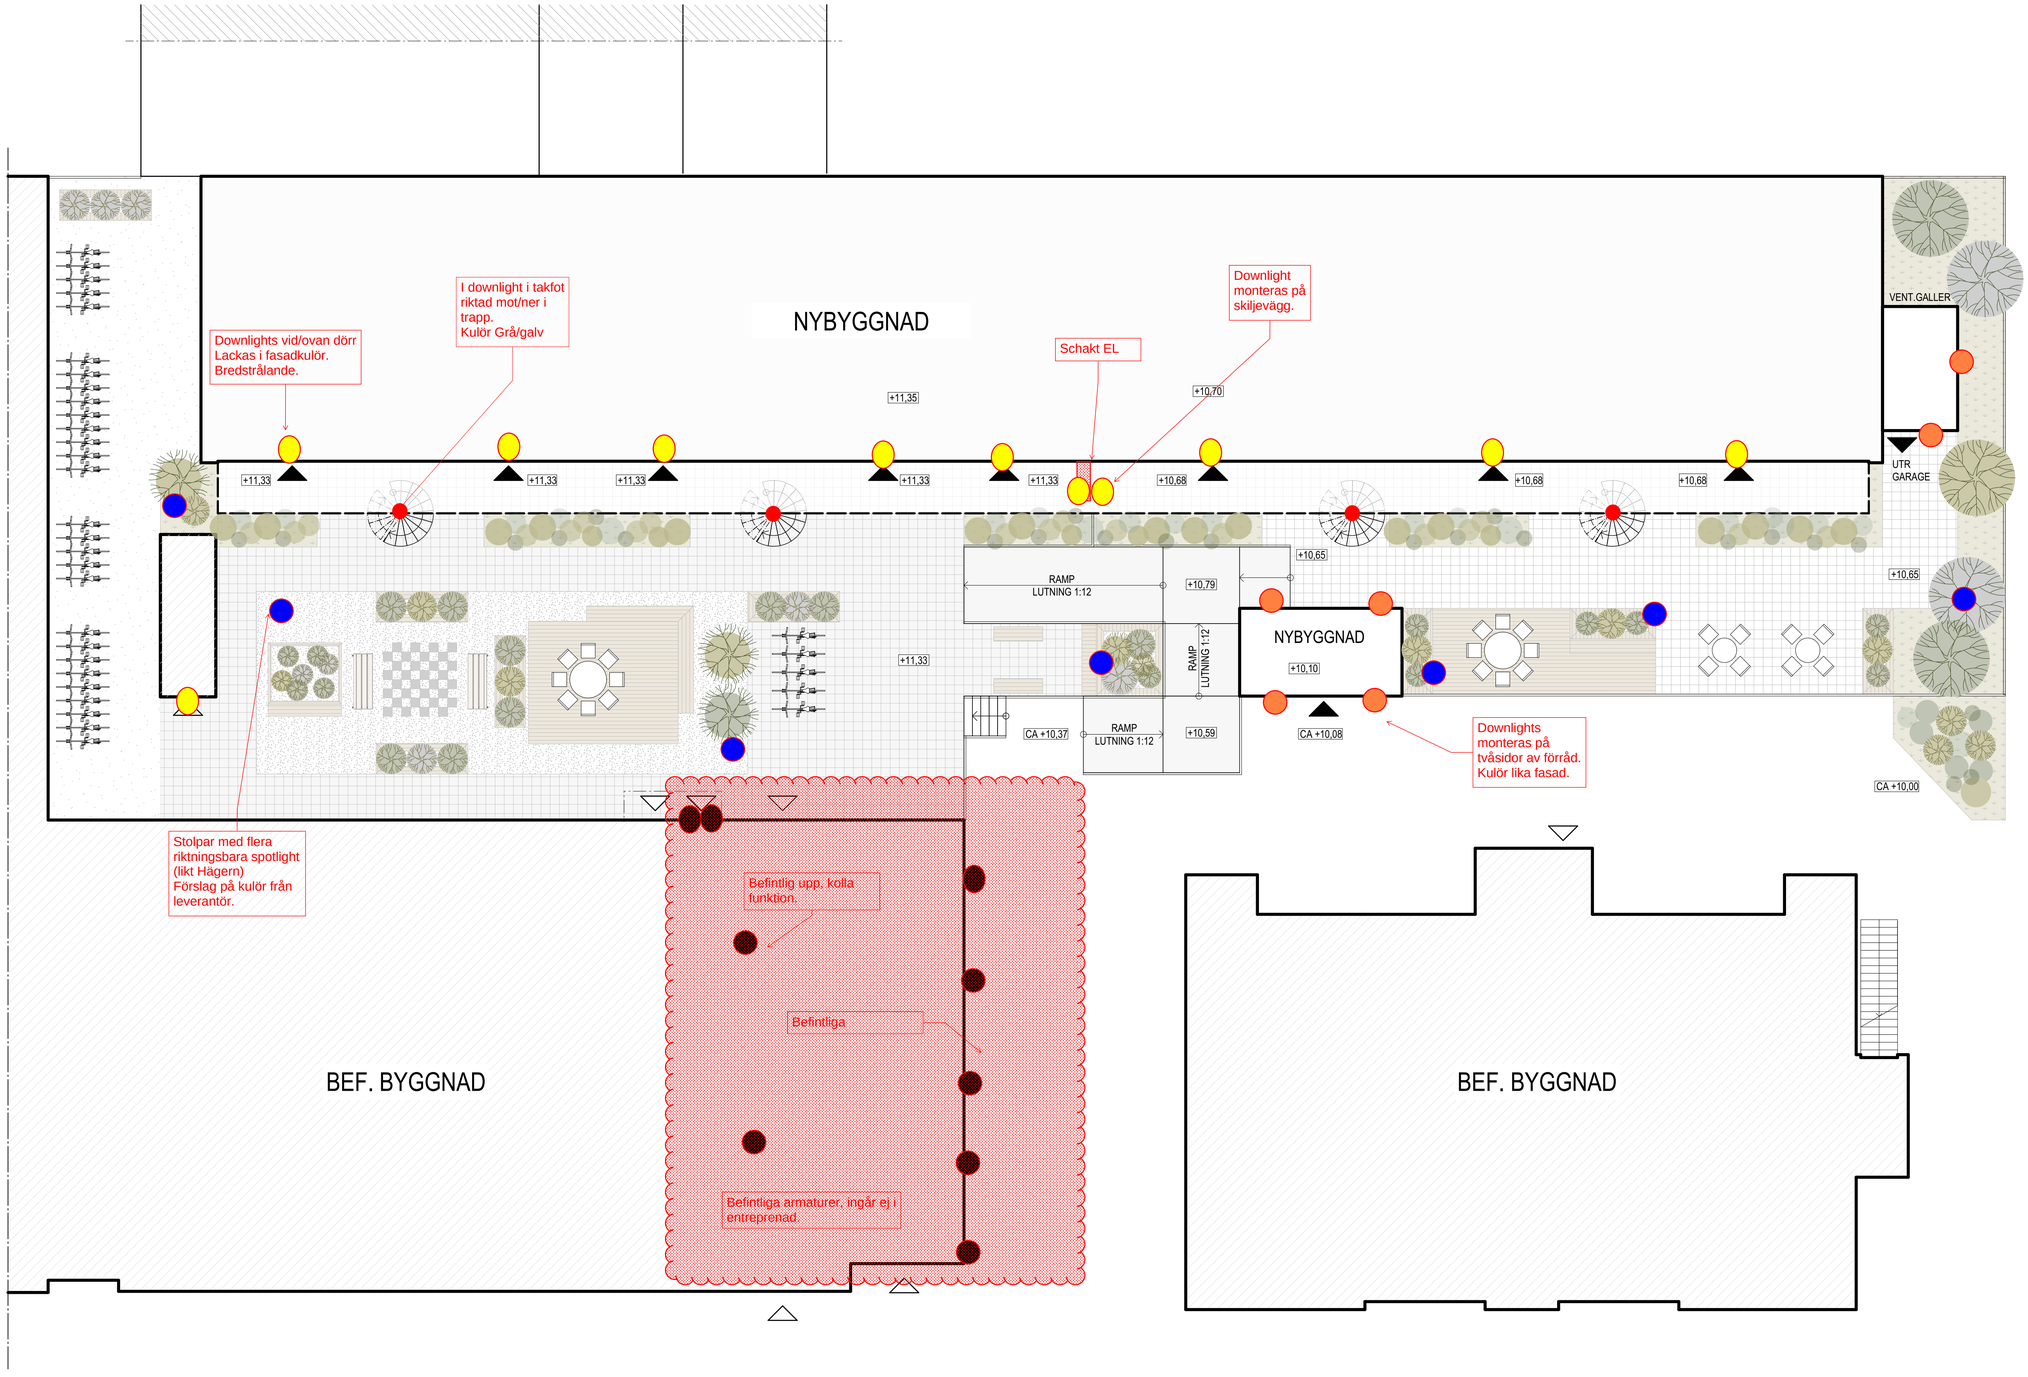

FÖRKLARINGAR

HÖJDSYSTEM RH2000

PLUSHÖJDER ANGES I METER.

MÅTTSÄTTNING ANGES I METER

- ENTRÉPIL BEFINTLIGA BYGGNADER
- ENTRÉPIL FÖR NYBYGGNAD
- GRÖNYTA
- PLATTSÄTTNING
- PLANTERINGAR MED TRÄD OCH BUSKAR ENL. SENARETT SKEDE

HÄNVISNINGAR

PLANRITNINGAR A-04-1-01 / A-40-1-01

SEKTIONSRITNINGAR A-04-2-01 / A-40-2-01

FASADRITNINGAR A-04-3-11 / A-40-3-01- A-40-3-02, A-40-3-11

A1: SKALA 1:100 (METER)

0 1 2 5 10

ORIGINALFORMAT: A1

BET	ANT	ÄNDRINGEN AVSER	DATUM	SIGN

BYGGLOVHANDLING

KV FLUNDRAN 6 OCH 7

STATIONSGATAN, LULEÅ

OM- OCH NYBYGGNADSFÖRSLAG

Galären
FÖR LIVET I STADEN

STARK ARKITEKTER

UPPDRAG NR	RITAD/KONSTR AV	HANDLÄGGARE
5995.11-26	CJT / FEM	FRANK EDSTRÖM
DATUM	ANSVARIG	
2026-04-24	PETTER LARSSON	

INNERGÅRDSMILJÖ

OM- OCH NYBYGGNADSFÖRSLAG

SKALA	NUMMER	BET
A1 1:100 A3 1:200	A-01-1-12	-