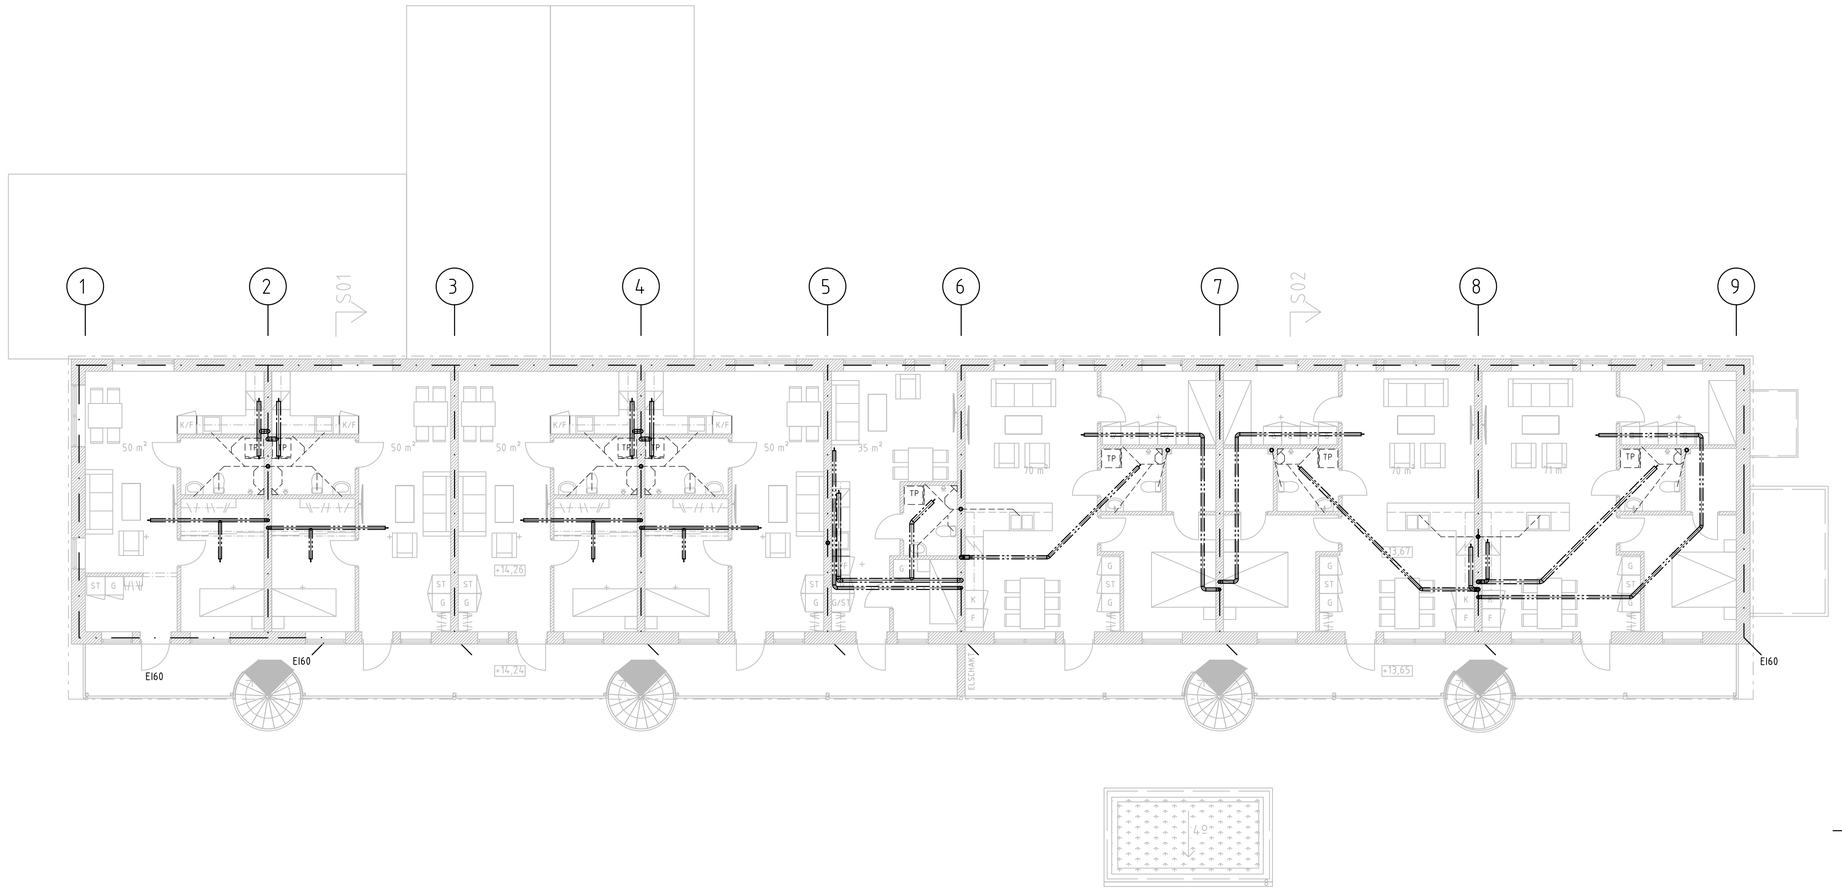

SKALA 1:100

0 1 2 5 10

METER

BET	ANT	ÄNDRINGEN AVSER	SIGN	DATUM

FÖRFRÅGNINGSUNDERLAG

LULEÅ KOMMUN
STATIONSGATAN, LULEÅ

Galären
FÖR LIVET I STADEN

nordprojektering
Backgatan 30, 972 42 LULEÅ
EL Tel: 0920-28 08 80, VVS Tel: 0920-28 08 90

UPPDRAG NR	RITAD AV	HANDLÄGGARE
126051	SPO	SPO

DATUM	ANSVARIG
2026-10-30	

OM- OCH TILLBYGGNAD GÅRDSHUS OCH GARAGE
VÅNING 3
PRINCIPRITNING VVS

SKALA A1/A3	RITNINGSNUMMER	BET
1:100/1:200	V-50-1-300	

PLOT: 2026-10-29 14:00 V:\2026\126051 KV FLUNDRAN GÅRDSHUS OCH GARAGE, RAMHANDLING\8 RITNINGAR\VVMODELL\V-57-P-300.DWG STEFAN PALO
REF: ...\..\A\Model\VA-40-P-03.dwg K-20-P-03_0.dwg
LAGER: SB11